



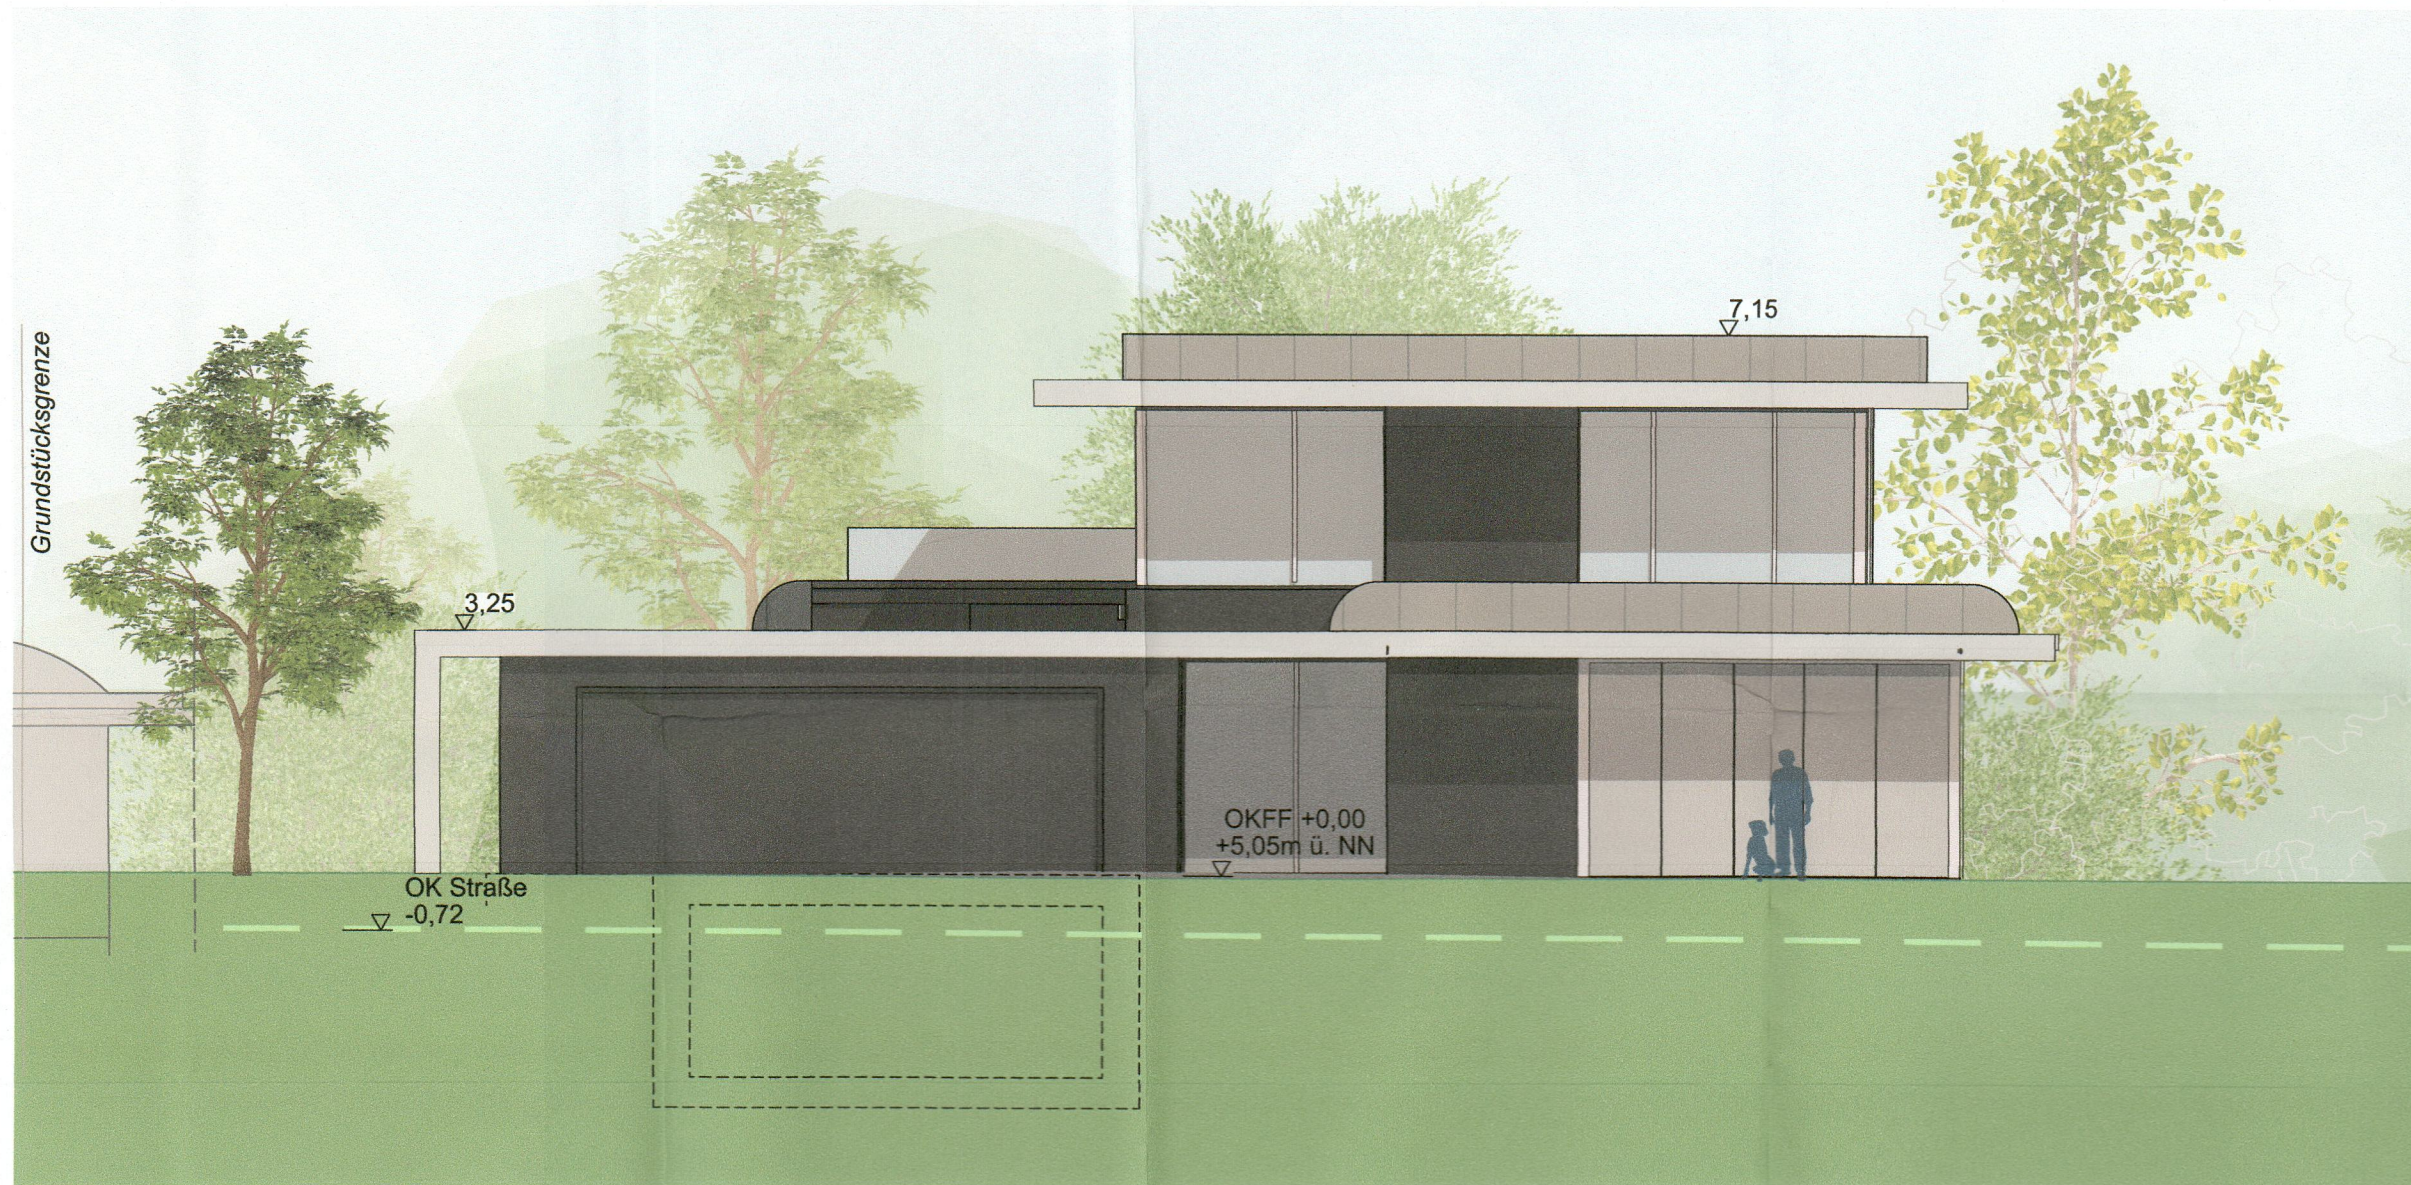

Ansicht Nord-West

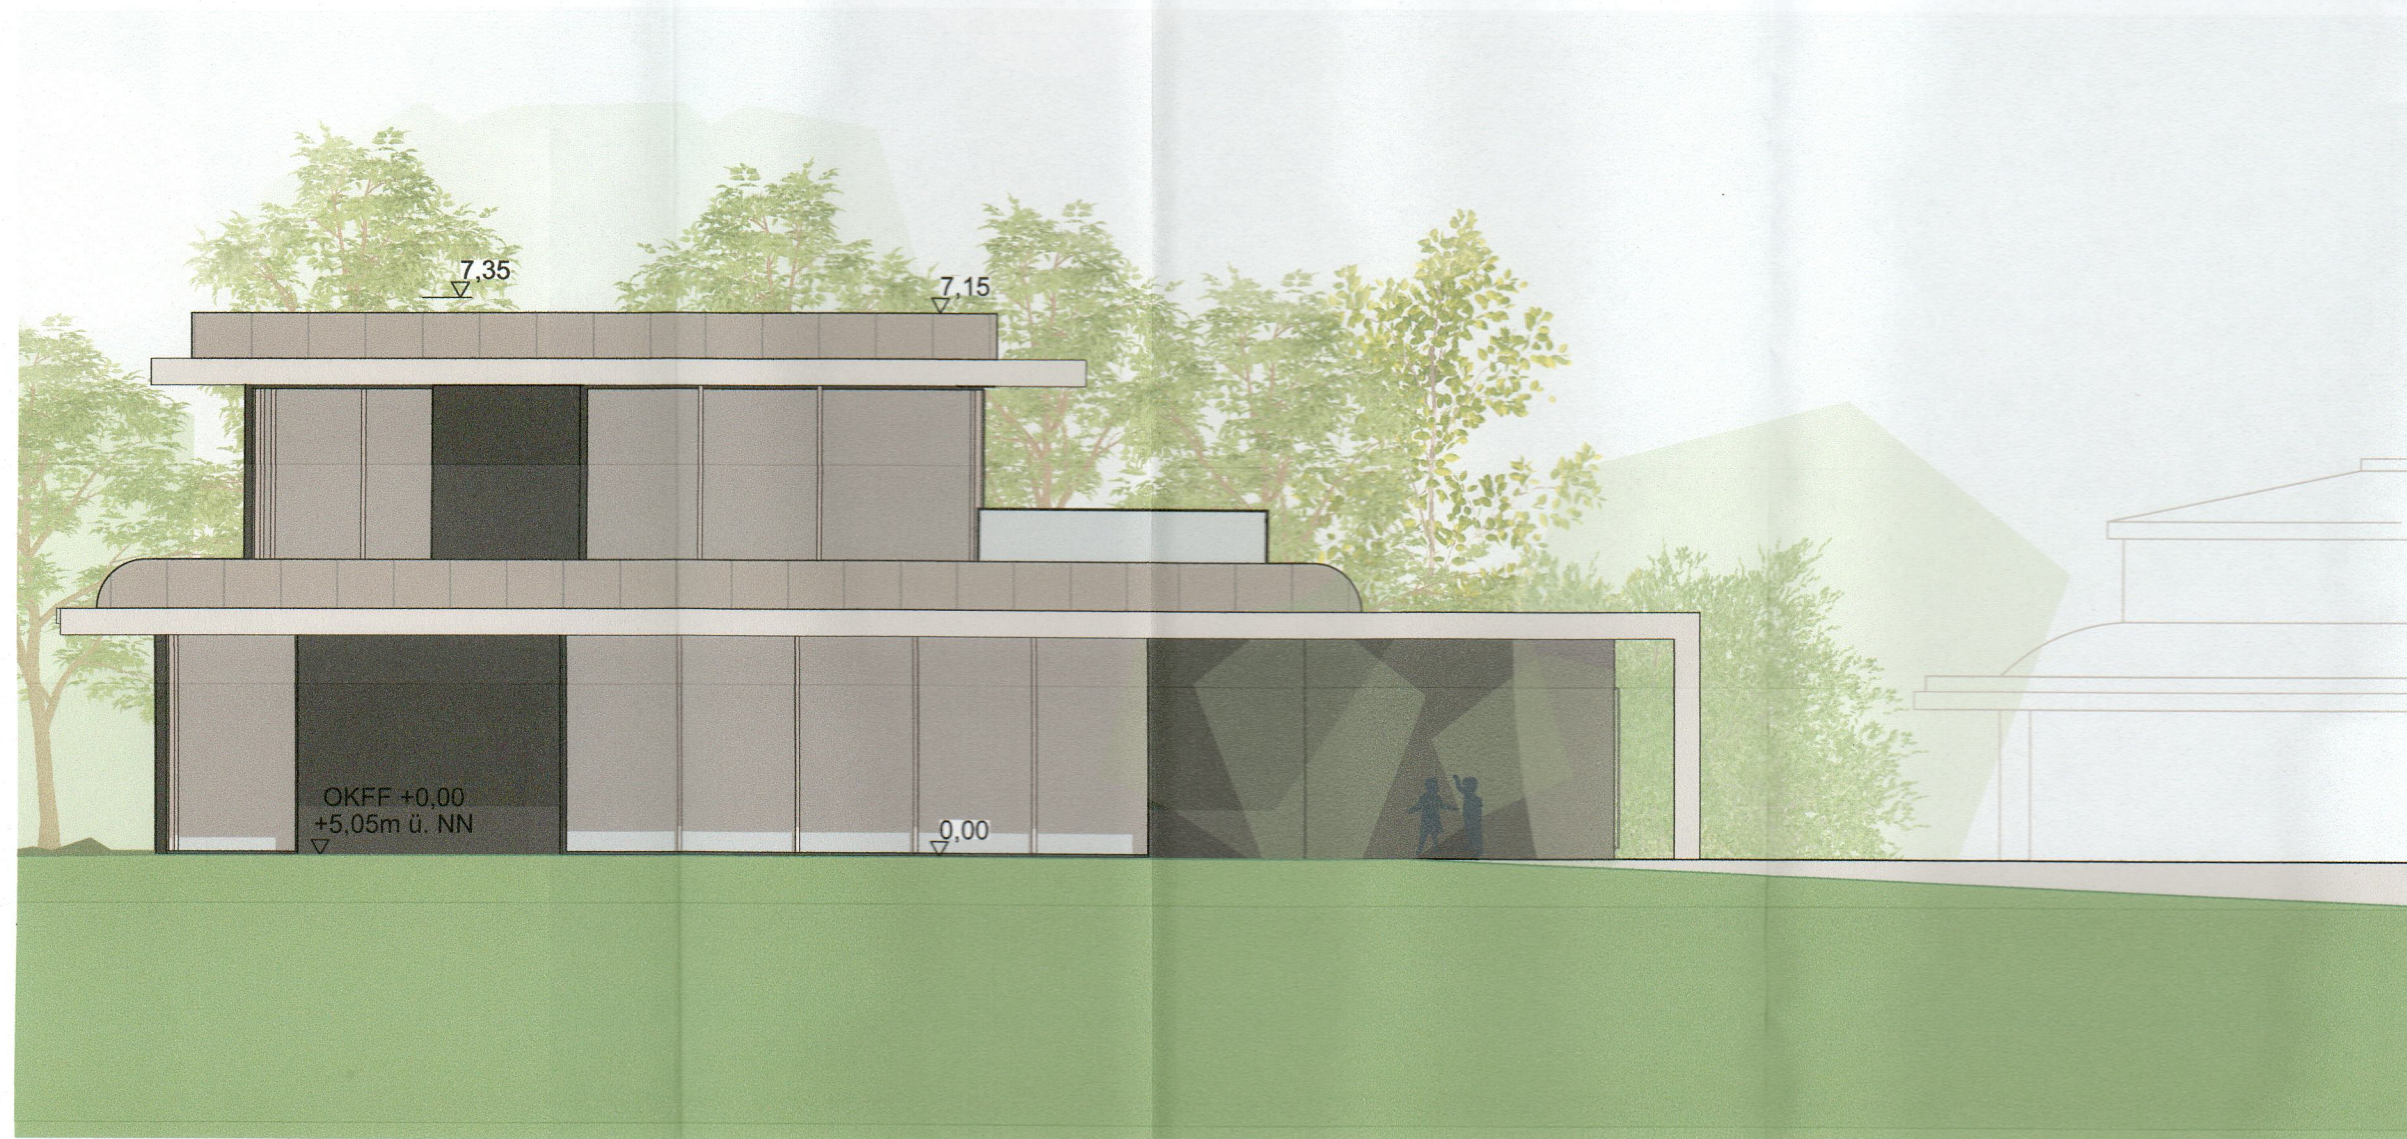

Ansicht Süd-Ost

LEGENDE

Abbruch

ALLGEMEINE HINWEISE UND VORGABEN

Alle Höhenmaße ab OK Fertigfußboden.
Raumflächen bilden das Fertigmaß ab. Maßketten beziehen sich auf Rohbaumaße.
Für sämtliche Beton- und Stahlkonstruktionen siehe Statische Berechnungen und die Konstruktionszeichnungen des Tragwerkplaners. Die Maße sind vom Auftraggeber zu prüfen und am Bau zu nehmen.
Das Urheberrecht an dieser Zeichnung verbleibt beim Planverfasser. Verfieläufigung nur unter Nennung des Verfassers.
Alle Schnitt-, Durchbrüche und Aussparungen der Giebelplanung sind ausschließlich den aktuellen Schalplänen zu entnehmen und nur gültig in Verbindung mit den aktuellen Plänen der Haustechnik.
Alle Unklarheiten sind sofort mit der Bauüberwachung zu klären. Nicht raten, sondern fragen!

BAUHÖHE

OK FFB ERDGESCHOSS = ± 0.00 = + 5.05 NN

ÄNDERUNGEN

Index	Datum	Änderung	Bearbeitet	Ges.
B	14.10.2022	Planerstellung-Nachtrag	SK/BK	SK
A	12.07.2022	Planerstellung-Bauantrag	SK/BK	SK

INDEX

B

BAUHERR

Eheleute Bernadette und Harald Sikora

Katrepeler Landstraße 70A | 28357 Bremen

PROJEKT

Neubau eines Einfamilienhauses

Katrepeler Landstraße

Katrepeler Landstraße 70a, | 28357 Bremen

PLANINHALT

BAUANTRAG

Nord-West, Süd-Ost

M 1:100

Plan Nr. SIWH_18_4_AN NW SO-100-A

Bl.-Gr. 594 x 420 (A2)

ARCHITEKT

GRUPPE
GME

Gruppe GME Architekten BDA · Kerl · Böck · Kohlrausch
Paulsbergstraße 11 · 28332 Achim · T 04202 91 65 0 · F 04202 91 65 10
Teerhof 34 · 28199 Bremen · T 0421 80 93 72 0 · F 0421 80 93 72 20
www.gruppe-gme.de · architekten@gruppe-gme.de

Genehmigt
Die Senatorin für Klimaschutz,
Umwelt, Mobilität, Stadtentwicklung
und Wohnungsbau
Im Auftrag
Wendel