


E 0 3 8 7 9 B G 20 22

1a
N = 5886008

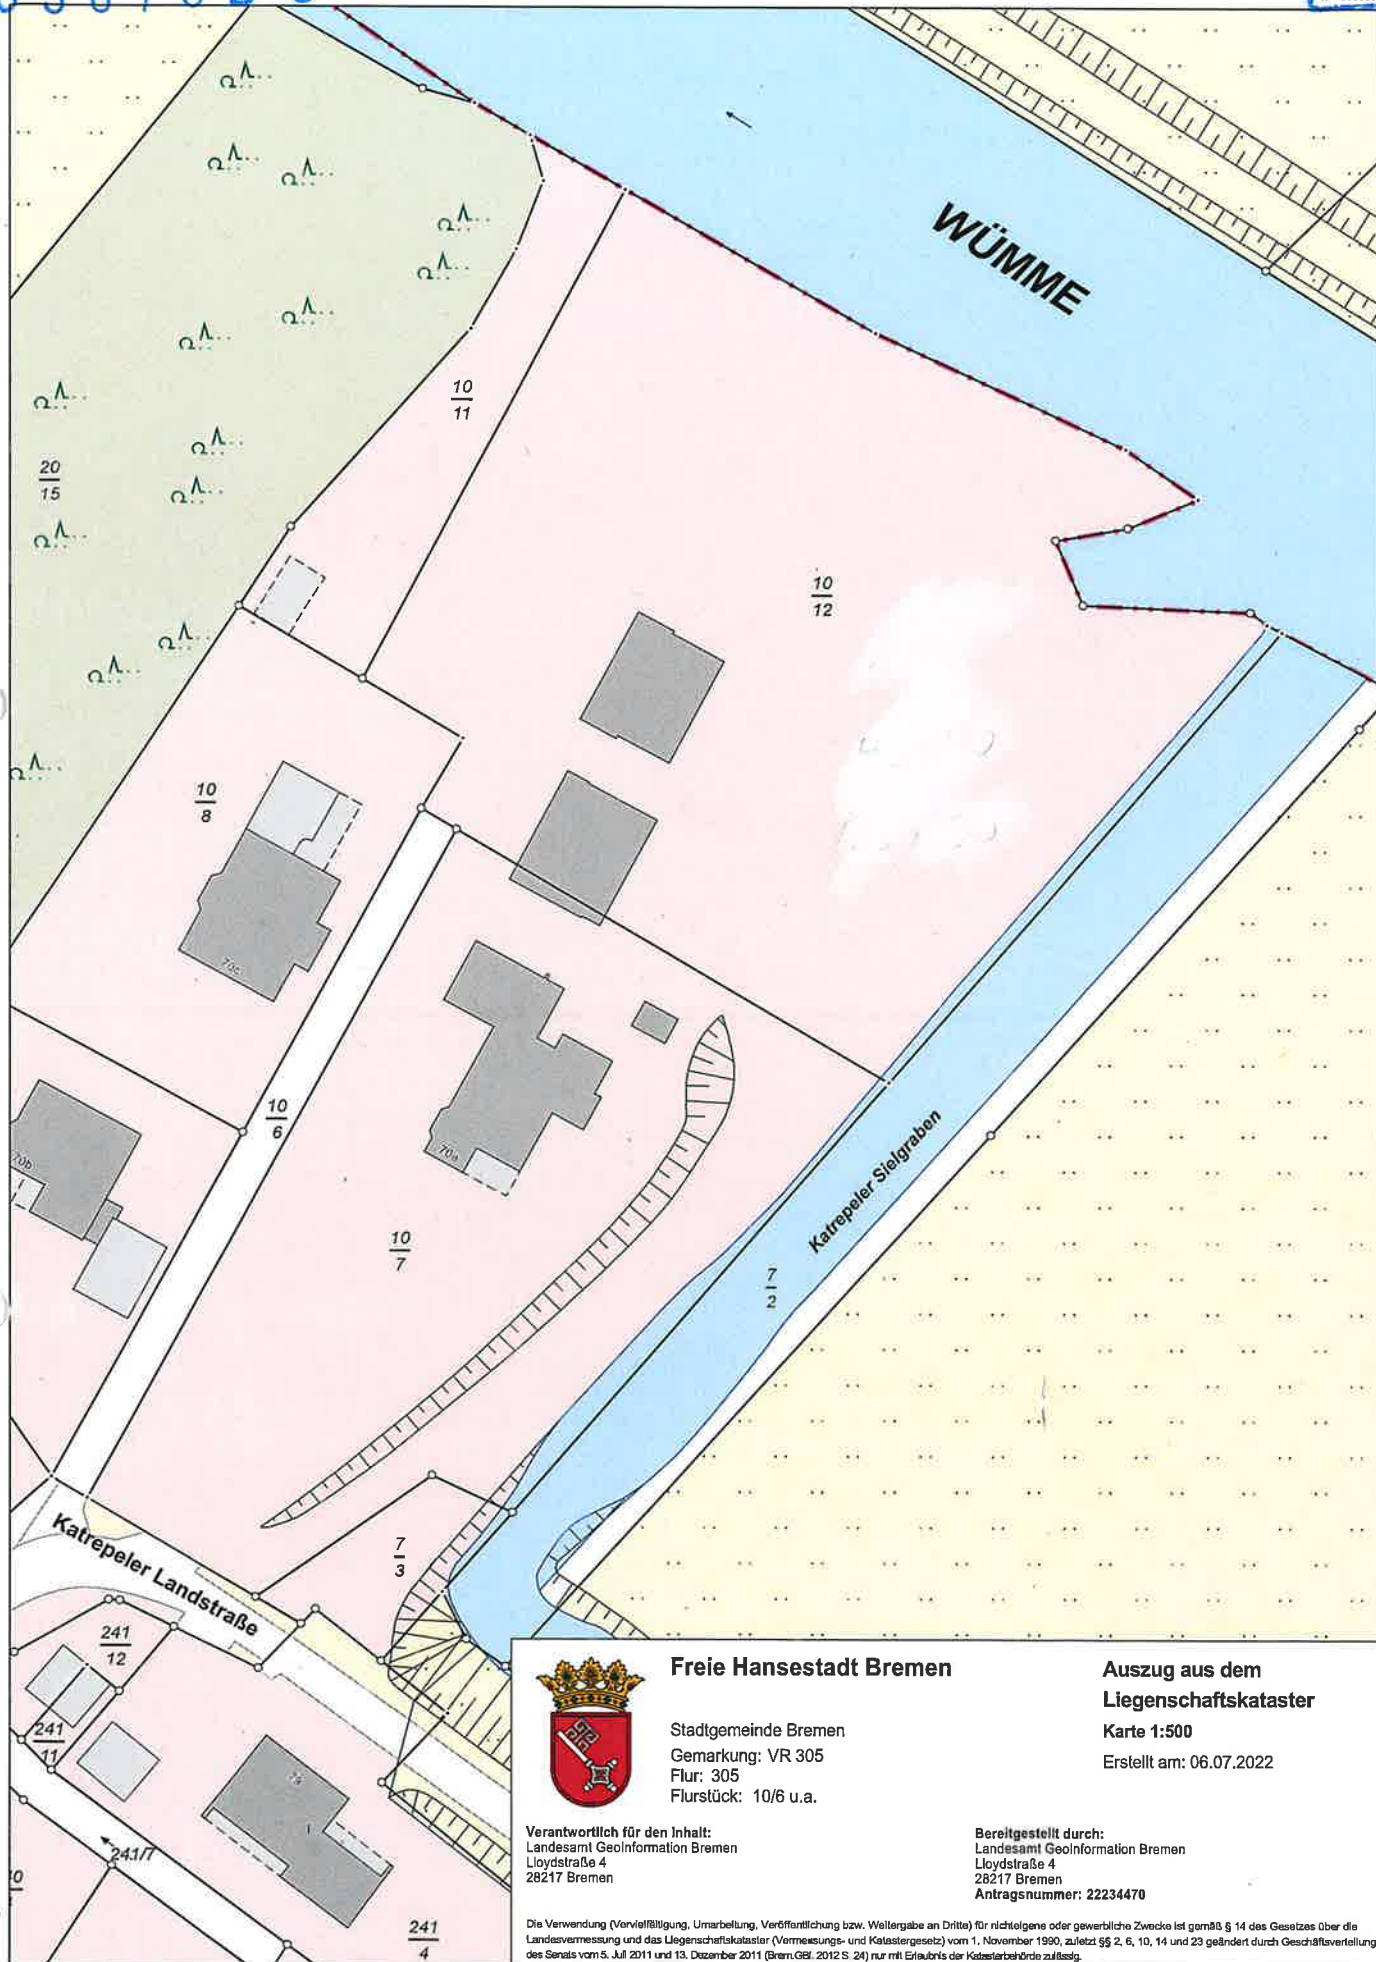

Freie Hansestadt Bremen

Stadtgemeinde Bremen
Gemarkung: VR 305
Flur: 305
Flurstück: 10/6 u.a.

Verantwortlich für den Inhalt:
Landesamt GeoInformation Bremen
Lloydstraße 4
28217 Bremen

Auszug aus dem Liegenschaftskataster

Karte 1:500

Erstellt am: 06.07.2022

Bereitgestellt durch:
Landesamt GeoInformation Bremen
Lloydstraße 4
28217 Bremen
Antragsnummer: 22234470

Die Verwendung (Vervielfältigung, Umarbeitung, Veröffentlichung bzw. Weitergabe an Dritte) für nichtelgene oder gewerbliche Zwecke ist gemäß § 14 des Gesetzes über die Landesvermessung und das Liegenschaftskataster (Vermessungs- und Katastergesetz) vom 1. November 1990, zuletzt §§ 2, 6, 10, 14 und 23 geändert durch Geschäftsverteilung des Senats vom 5. Juli 2011 und 13. Dezember 2011 (Brem.GBl. 2012 S. 24) nur mit Erlaubnis der Katasterbehörde zulässig.

N = 5885816

Maßstab 1:500

0 5 10 15 Meter