




Vertikalschnitt 04-04
Attika & Sturz
glatte Fassade

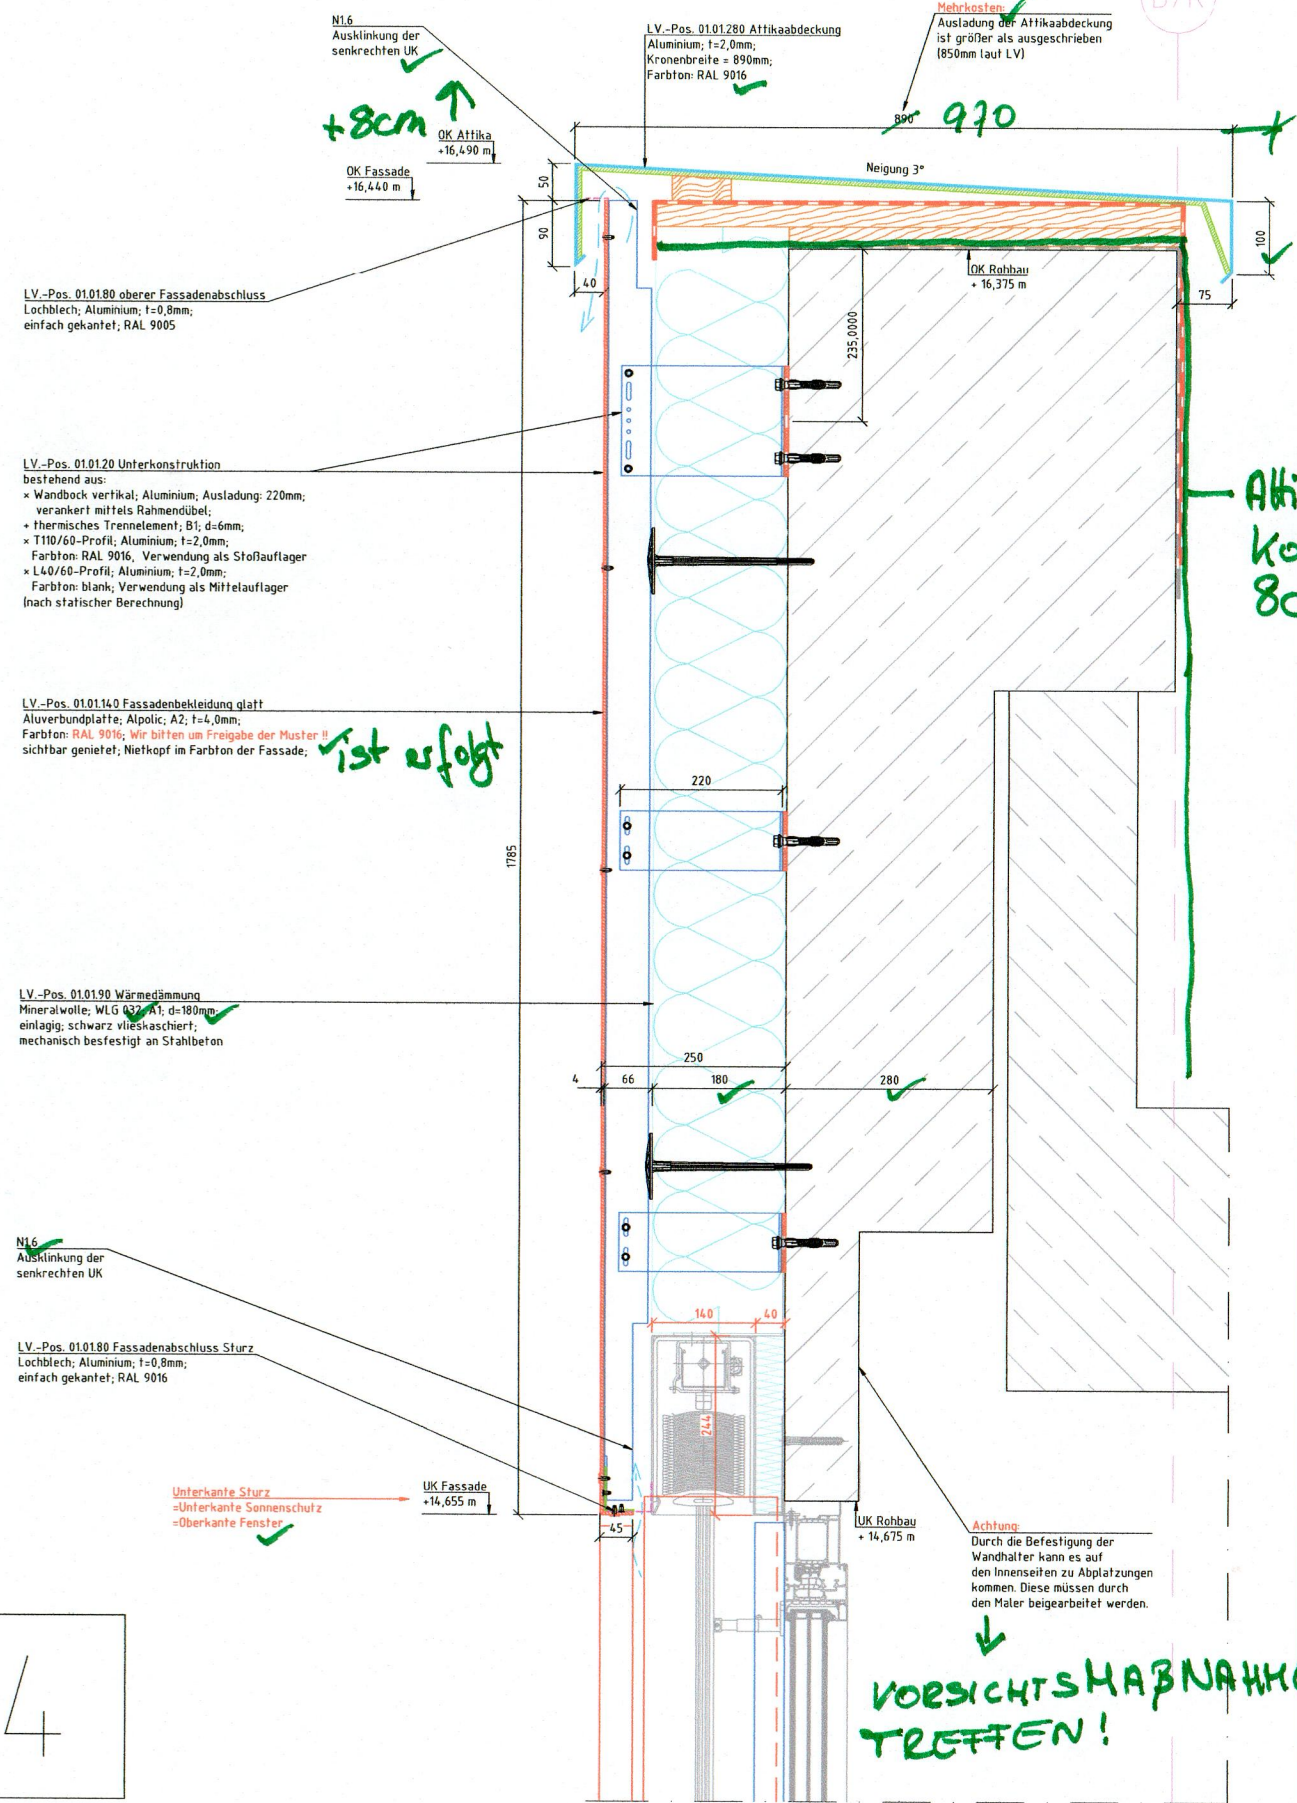


Vertikalschnitt 07-07
Sturzdetaill
ohne Sonnenschutz

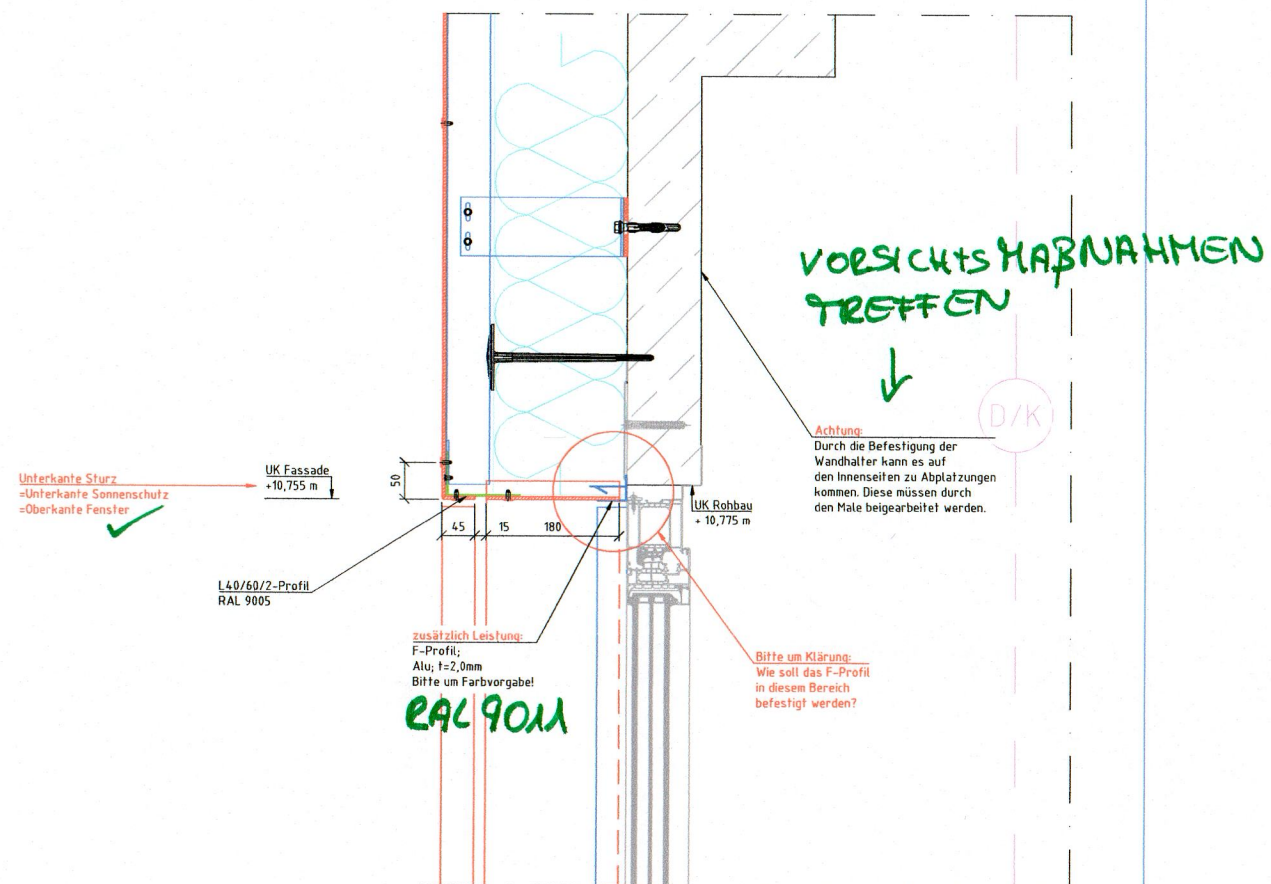

Vertikalschnitt 05-05
Brüstungsausbildung
glatte Fassade

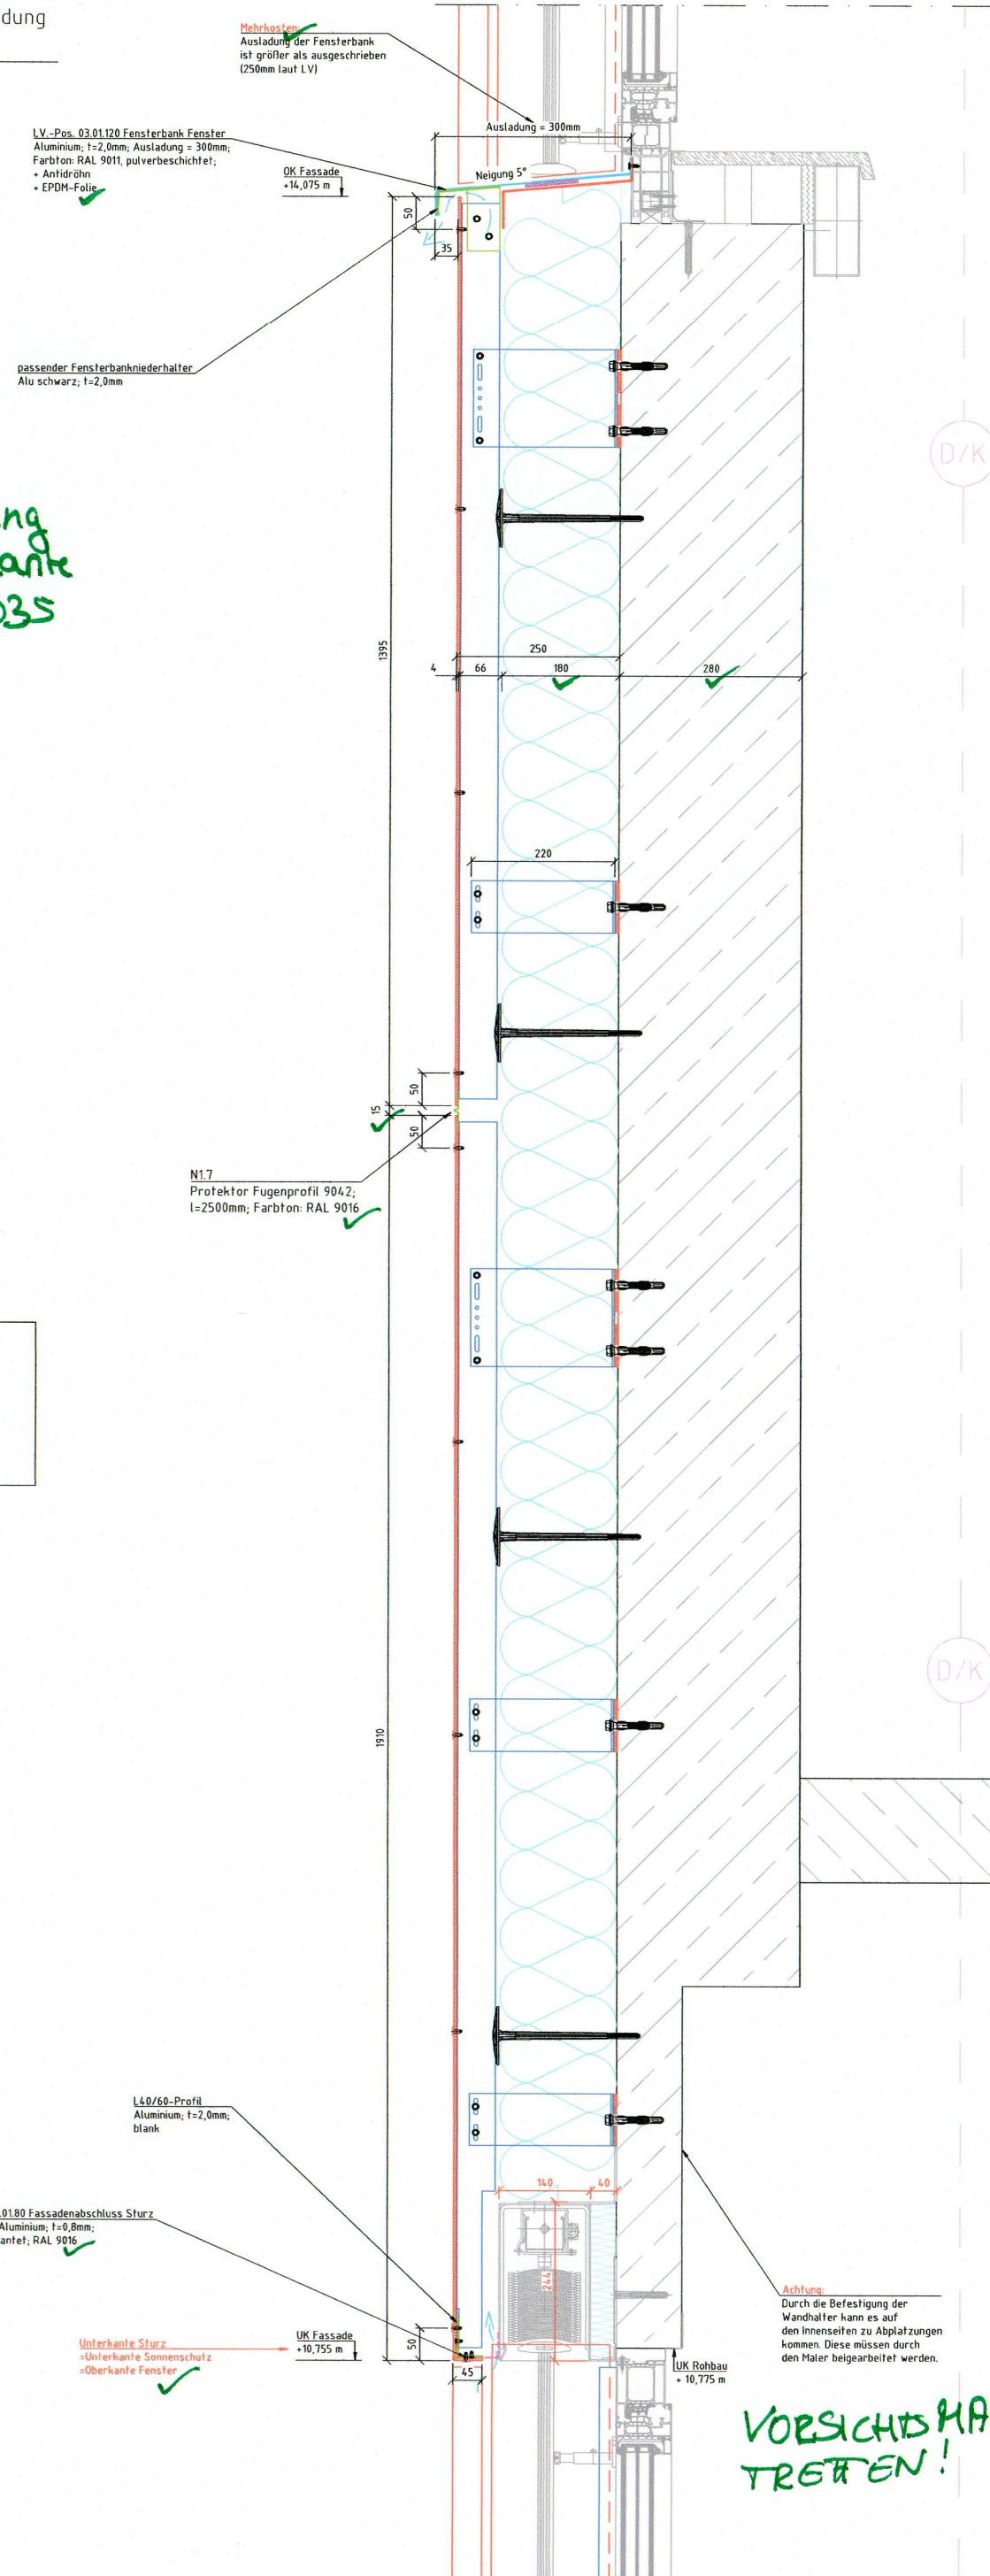

Vertikalschnitt 06-06
Dachanschluss
glatte Fassade

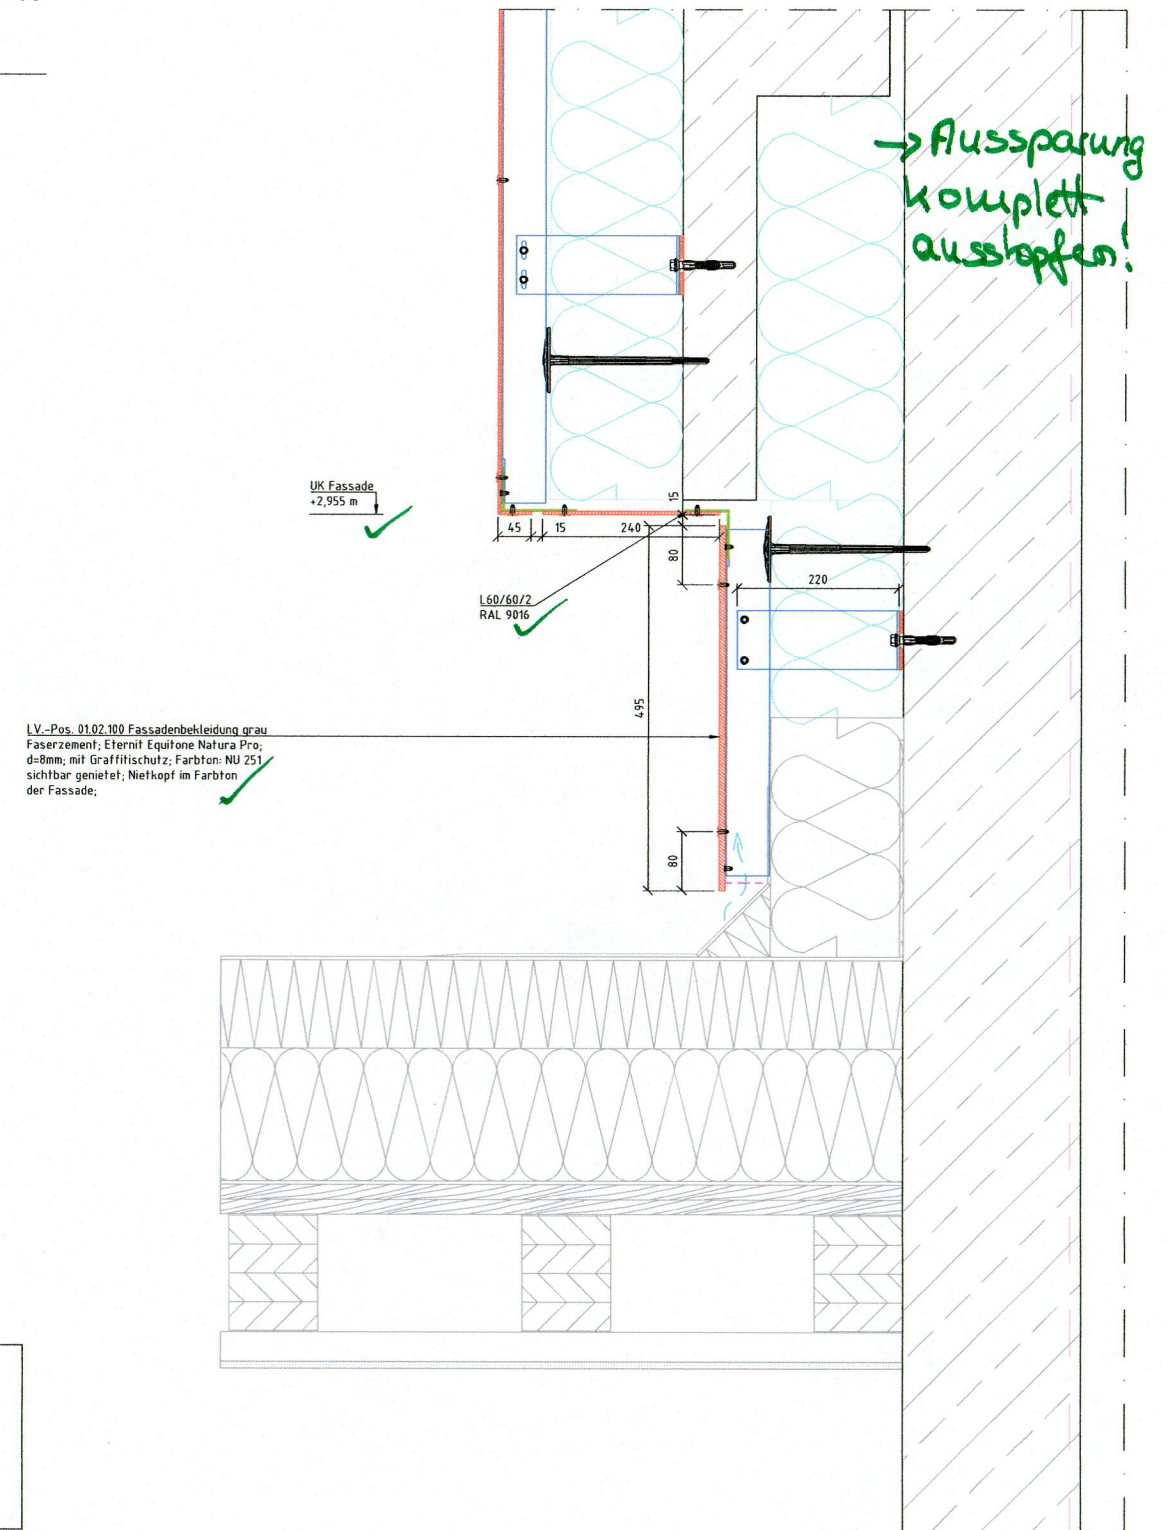

x Die Prüfung beschränkt sich auf alle Maße, die mit der Ausführungsplanung von GITE abgeglichen werden können.
Die Prüfung der technischen Maße, die sich aus der Konstruktion ergeben, obliegt dem Verfasser des Werkplans.

- x Wahl der Befestigungsmittel gem. entsprechender Erläuterung.
- x Mindestrandabstände d. Befestigungsmittel sind statisch durch AN zu prüfen.

24.02.2023	schaffusb	Änderung gemäß Planrücklauf vom 09.12.2022	b
Datum:	Name:	Änderung:	Index:



Am Tannenköp 8
18195 Tessin

Tel.: +49(0)38205 / 1312-0
Fax: +49(0)38205 / 1312-10
Email: tessin@st-fassaden.de

Bauherr:	Immobilien Bremen AöR
----------	-----------------------

Projekt:	Gymnasium Bremen
----------	------------------

Adresse:	Delfter Str. 16, 28259 Bremen
----------	-------------------------------

Bauteil:	Vorhangfassade
----------	----------------

Plan:	Detailplan 2 -Schnitte 04
-------	---------------------------

Ursprung Dateipfad:

	Datum:	Name:	For
Erstellt:	2023-02-27	Schaffus	

Bearbeitet:	2023-02-27	schaffusb	
Geprüft:			Dr

Zur Ausführung freigegeben:

_____			Die
28. 1. 2007	29. 1. 2007	30. 1. 2007	31. 1. 2007

Zeichnungsnummer:	Blatt:	Index:	Be
15 22 025	DET2	b	-

[illegible]