

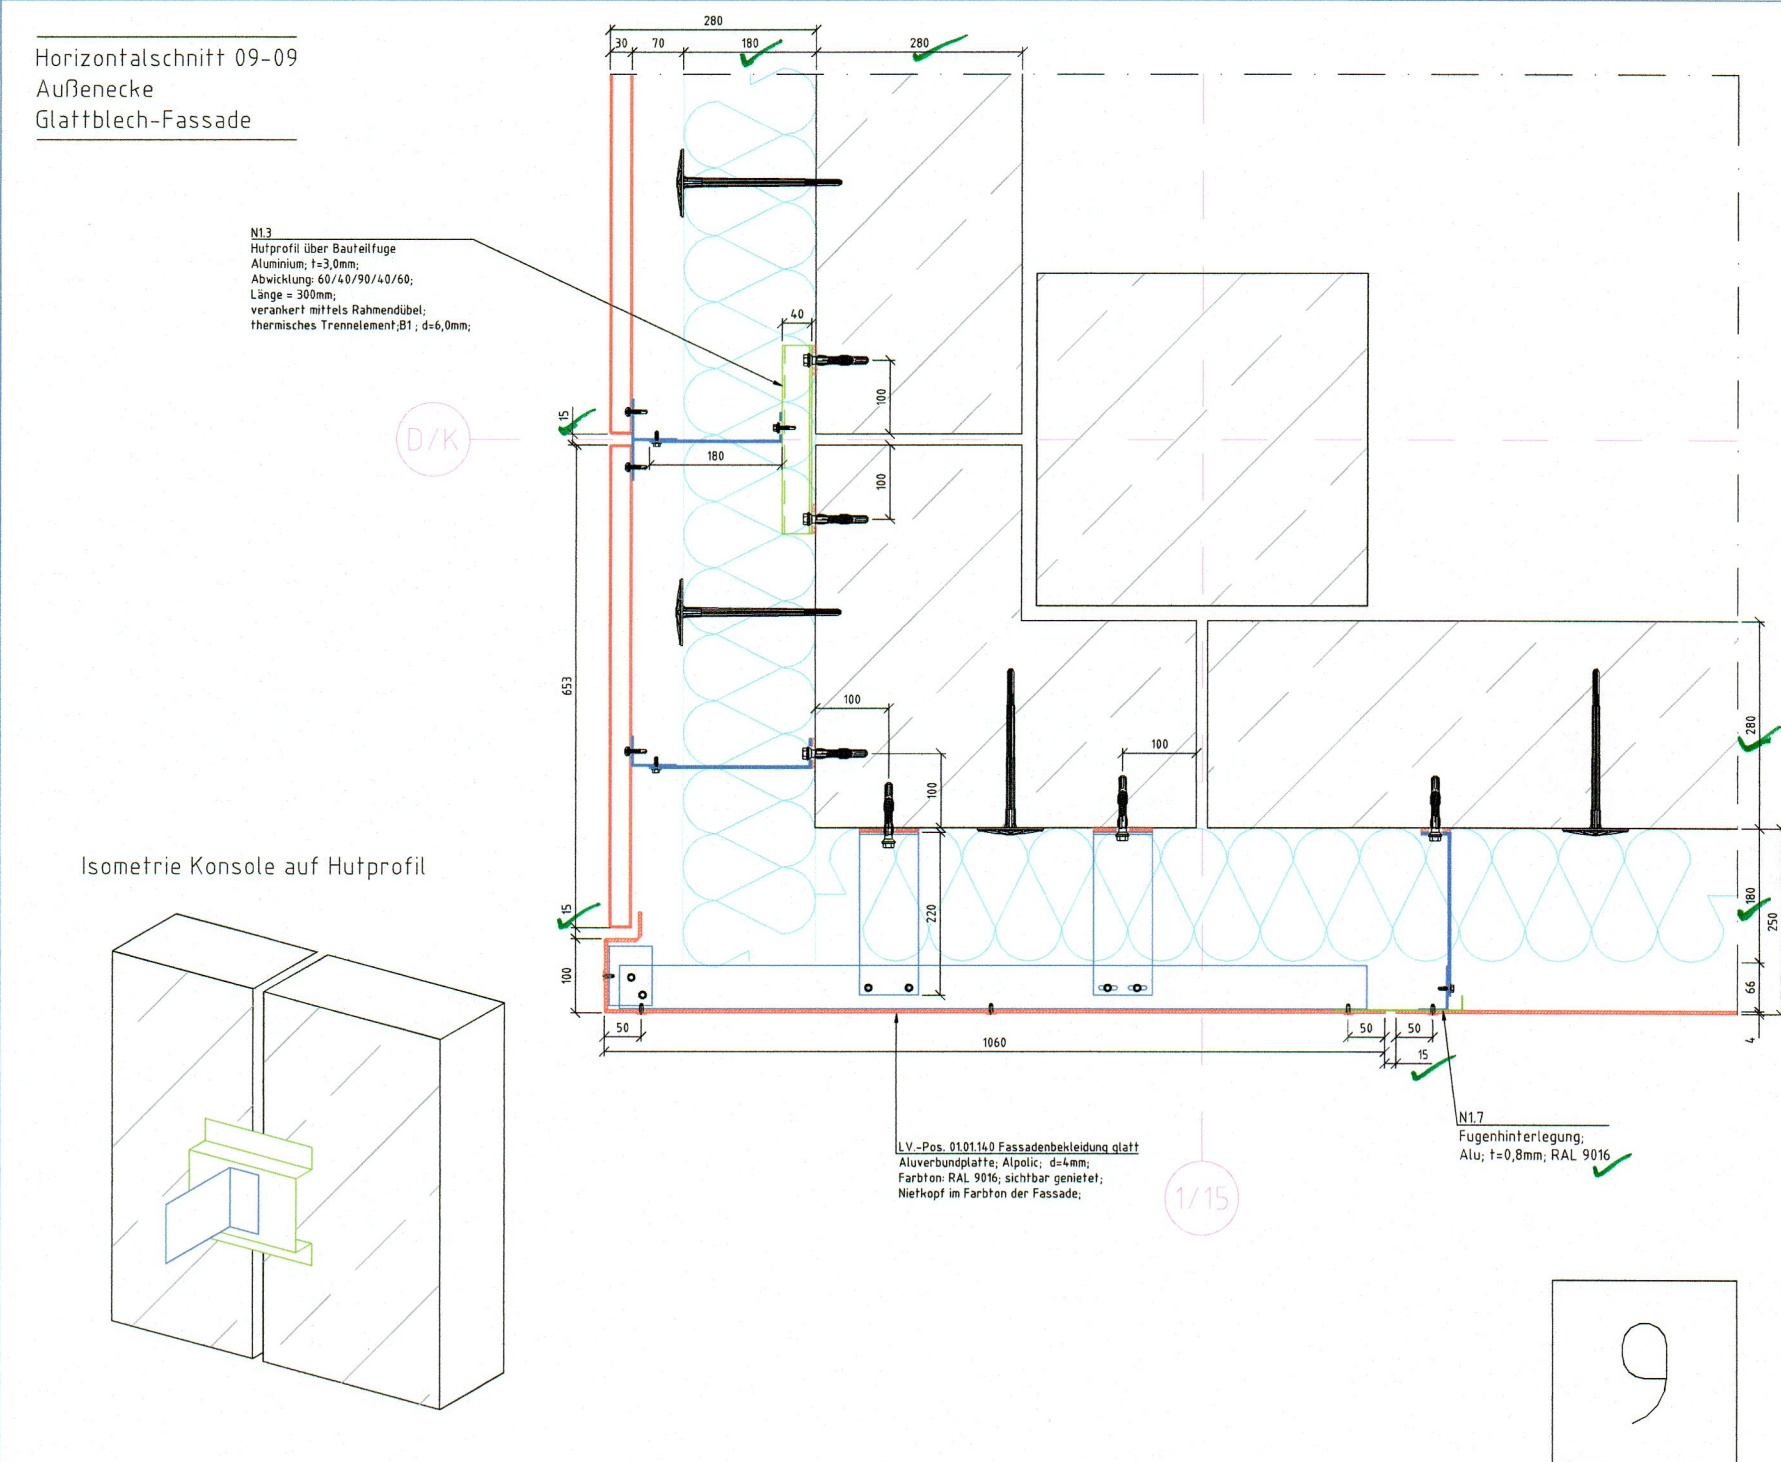
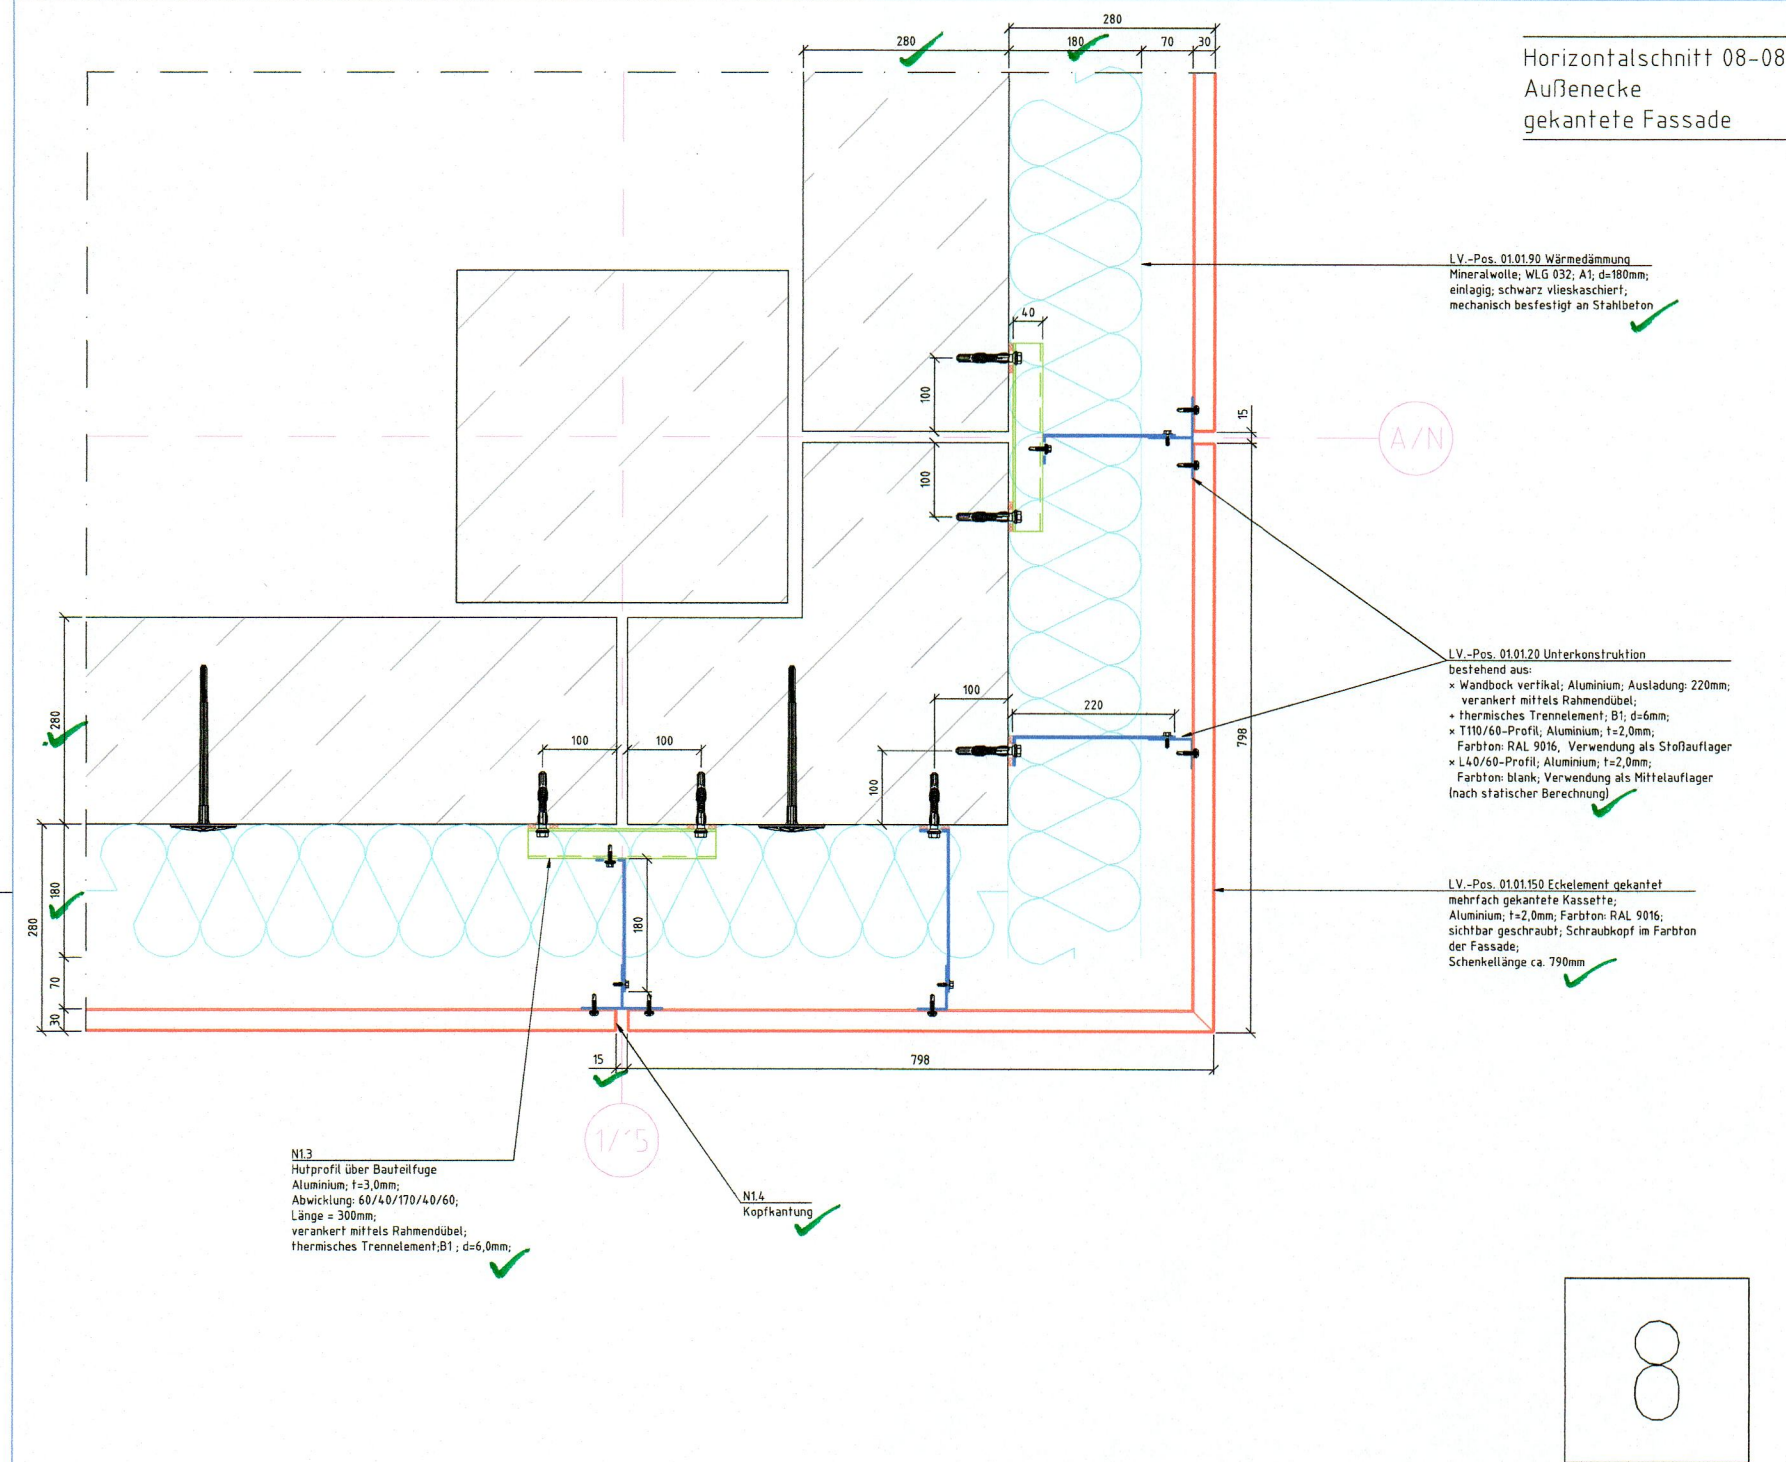


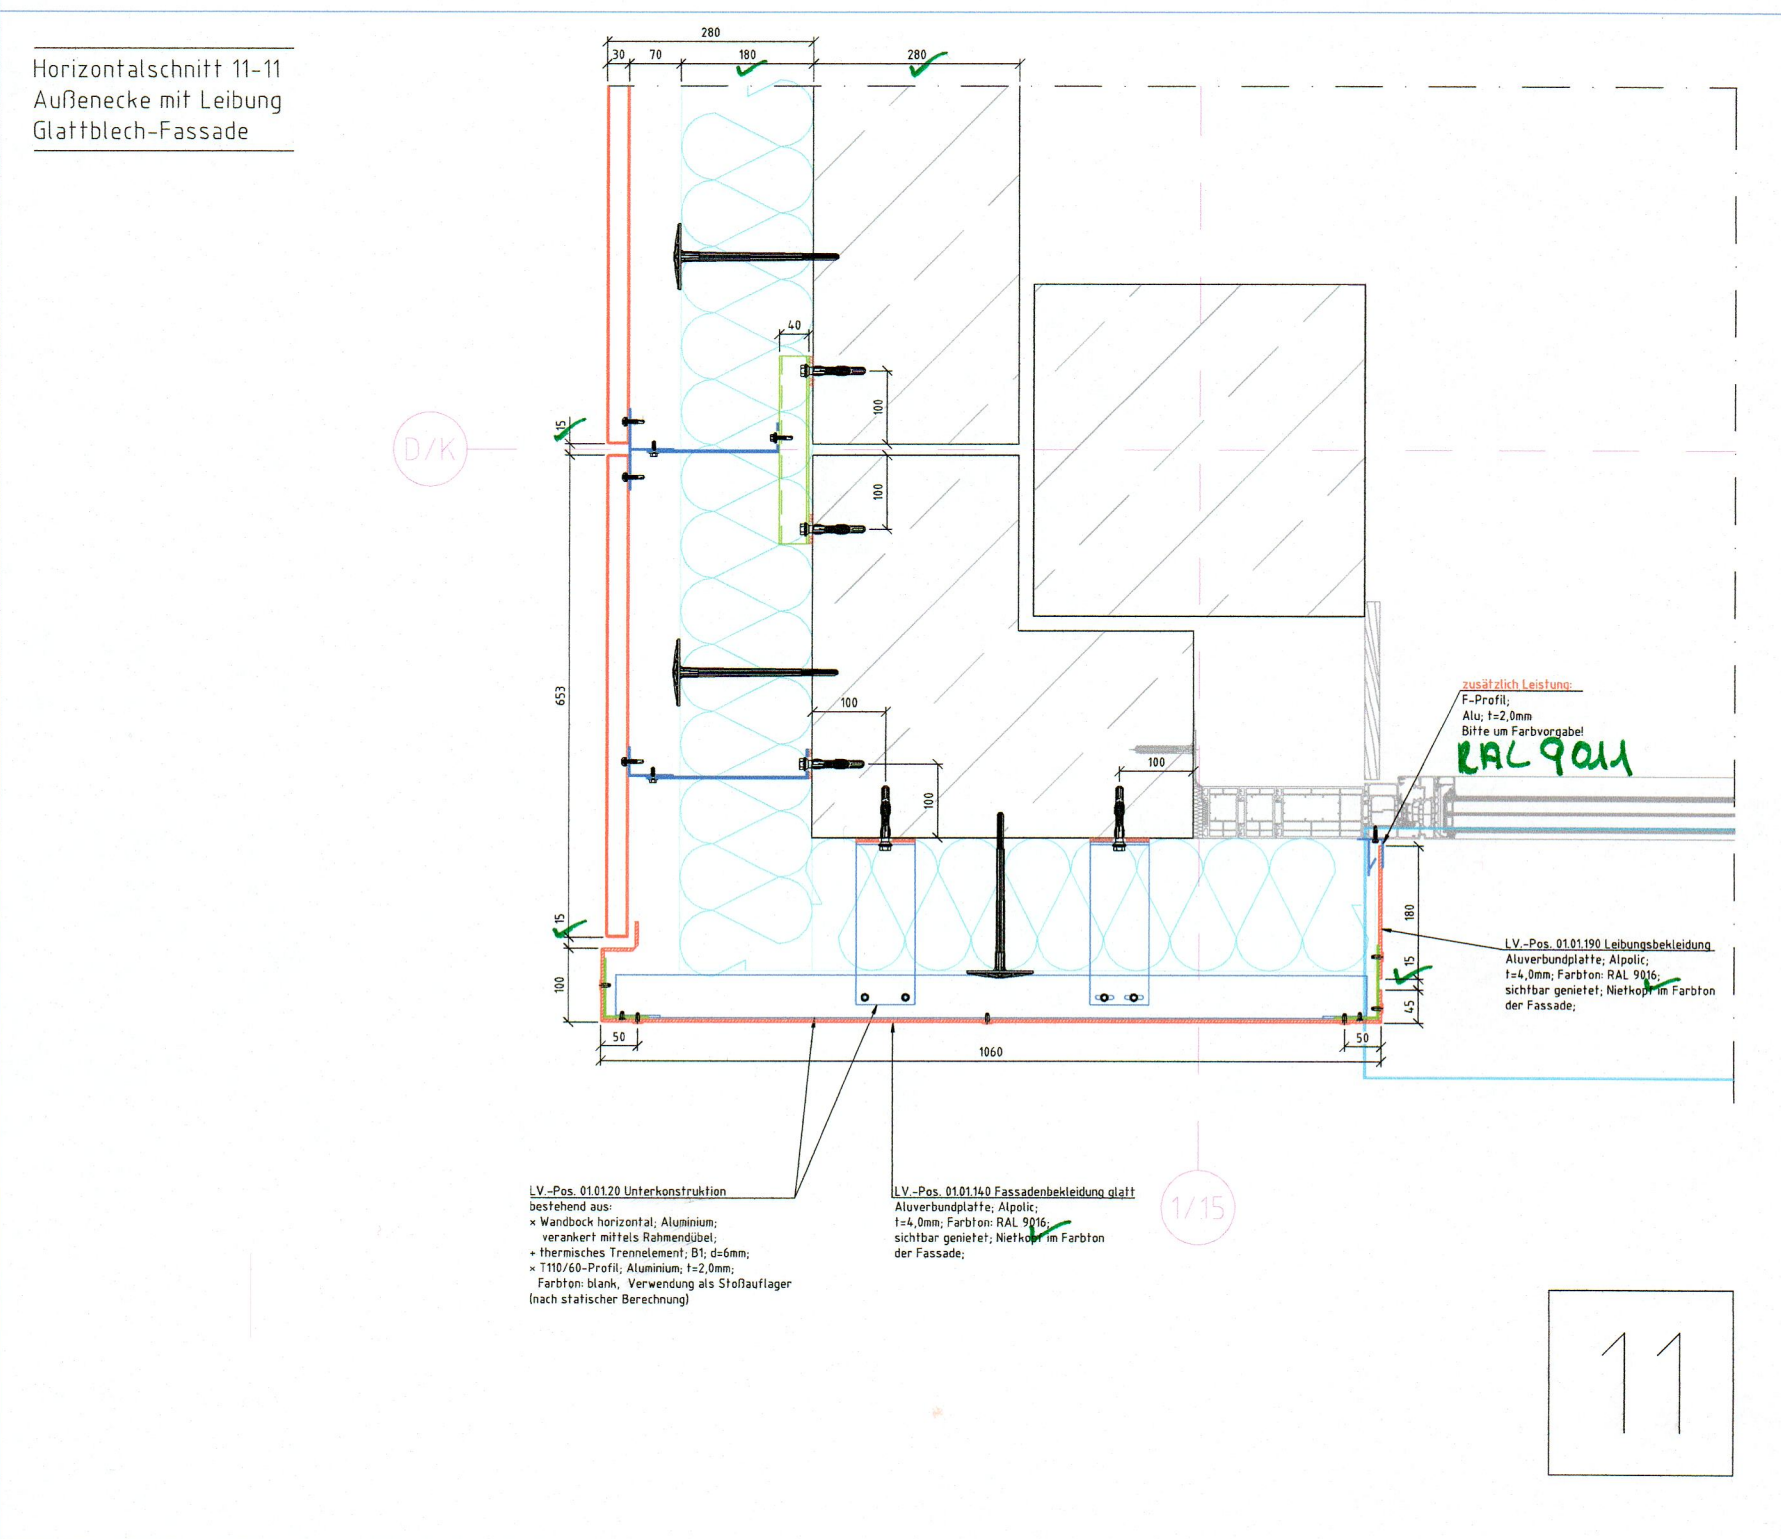

x Wahl der Befestigungsmittel gem.
entsprechender Zulassung.
x Mindestrandabstände d. Be-
festigungsmittel sind statisch
durch AN zu prüfen.

x Die Prüfung beschränkt sich auf alle Maße,
die mit der Befestigungsplanung von
GITE abgelesen werden können.
Die Prüfung der technischen Maße, die
sich aus der Konstruktion ergeben, obliegt
dem Messtechniker der Werkpläne.

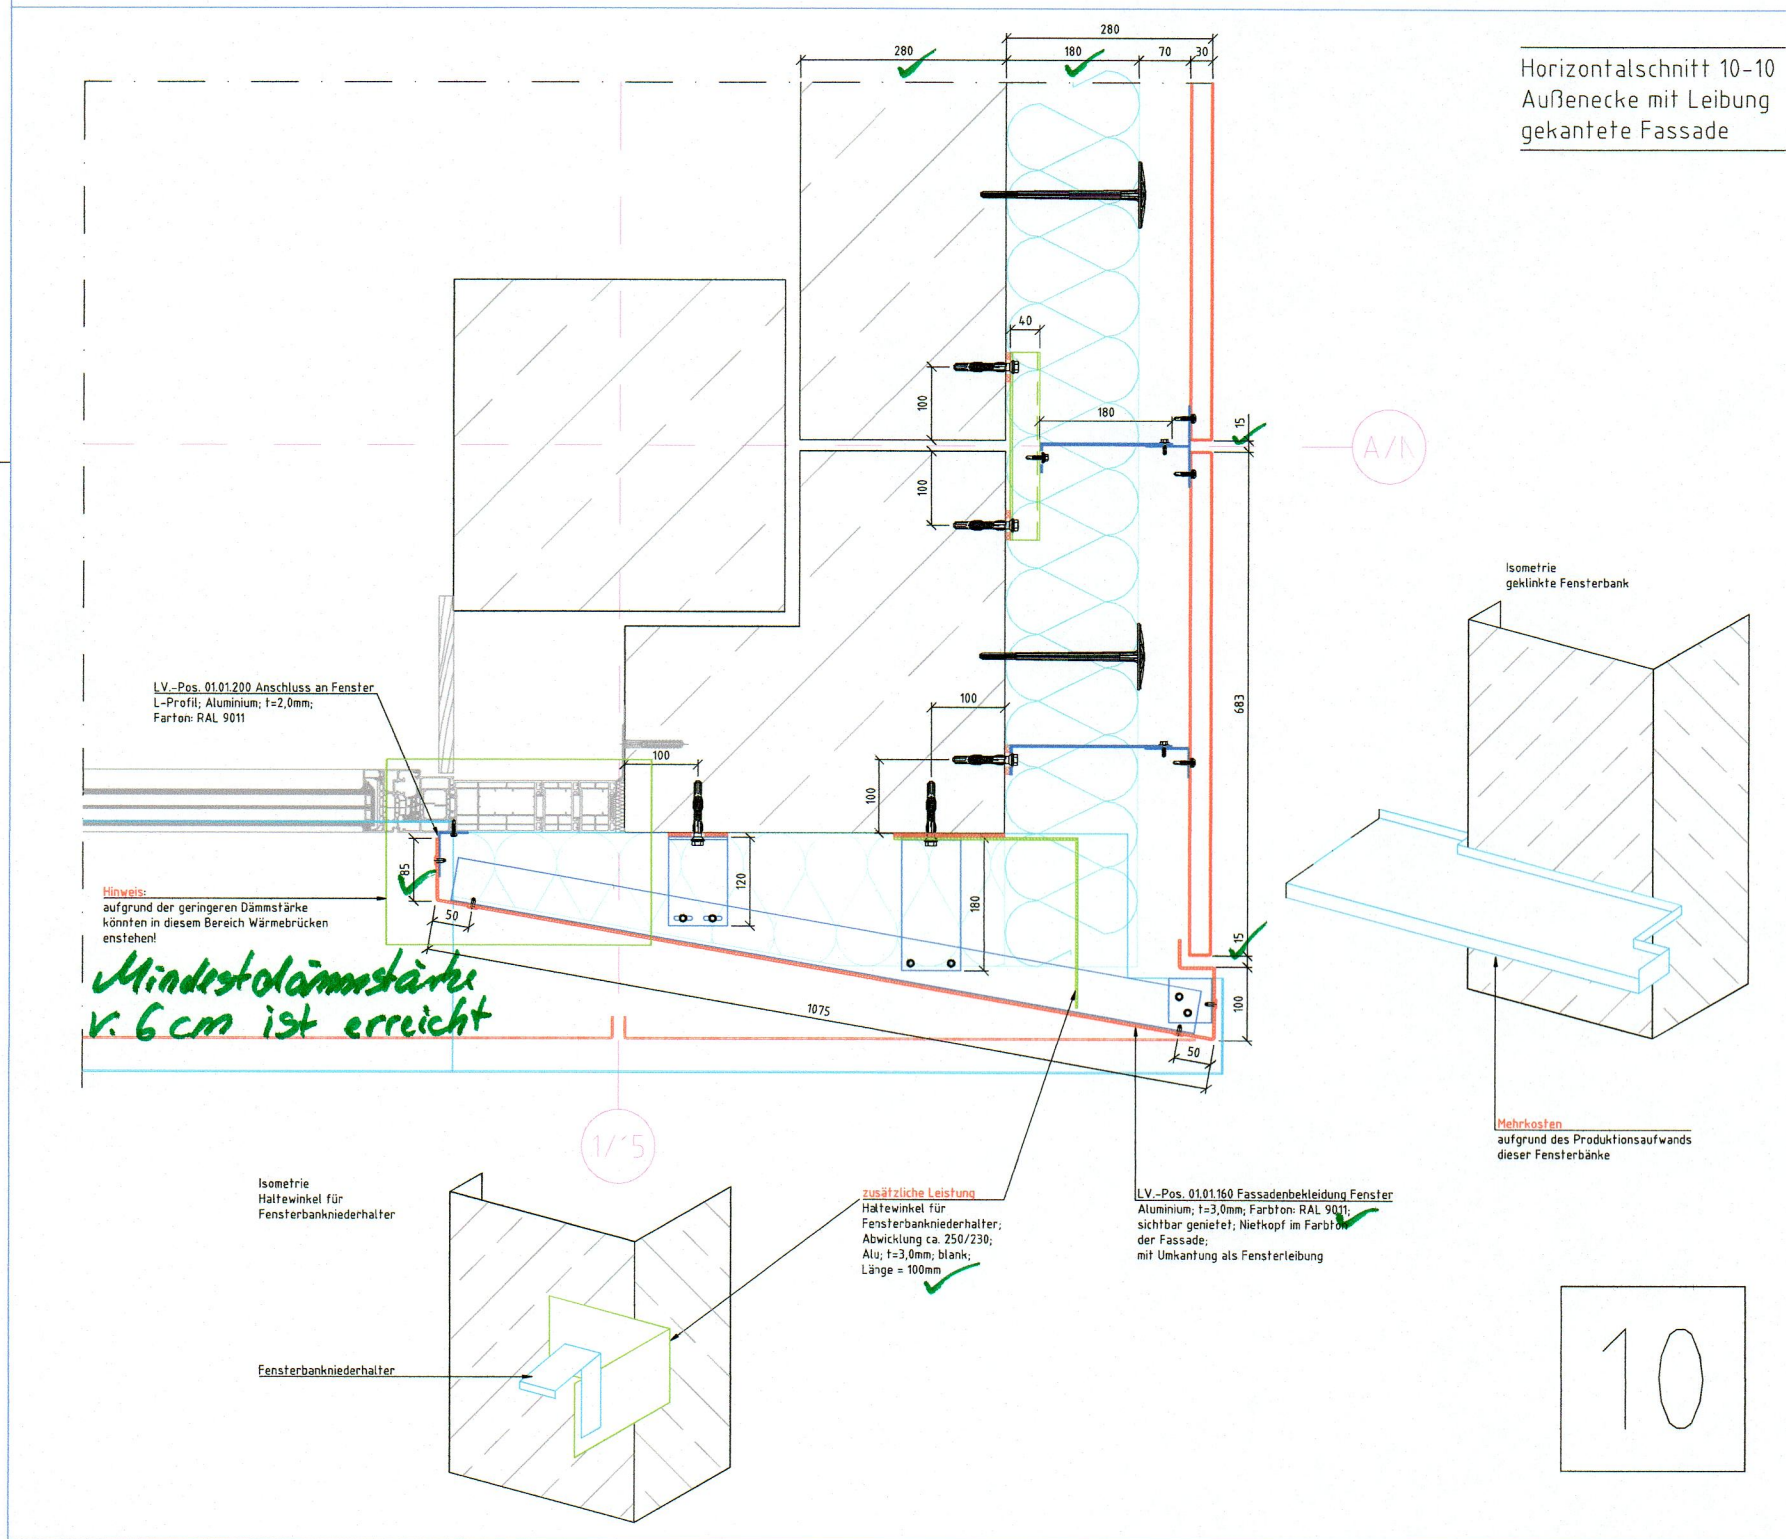

GRUPPE
i. d. GITE
2. April 2023
Prof. Dr. Achim

24.02.2023 schaffuss Änderung gemäß Planrücklauf vom 09.12.2022 b
Datum Name Änderung Index

S+T FASSADEN GMBH
GEMEINSAM INDIVIDUALITÄT SCHAFFEN
Am Tannenköp 8
18195 Tessen
Tel.: +49(0)36205 / 1312-0
Fax: +49(0)36205 / 1312-10
Email: tessin@st-fassaden.de

Bauherr: Immobilien Bremen AG
Projekt: Gymnasium Bremen
Adresse: Delfter Str. 16, 28259 Bremen
Bauteil: Vorhangsfassade
Plan: Detailplan 3 -Schnitte 08 bis 11-
Ursprung Dateifeld:

Erstellt: 2023-02-27 schaffuss Format: A0 (841 x 1189) Maßstab: 1:5
Bearbeitet: 2023-02-27 schaffuss
Geprüft: Druckdatum:
Zur Ausführung freigegeben: 2023-02-28
Zeichnungsnummer: 15 22 025 Blatt: DET3 Index: b Bemerkung: -