
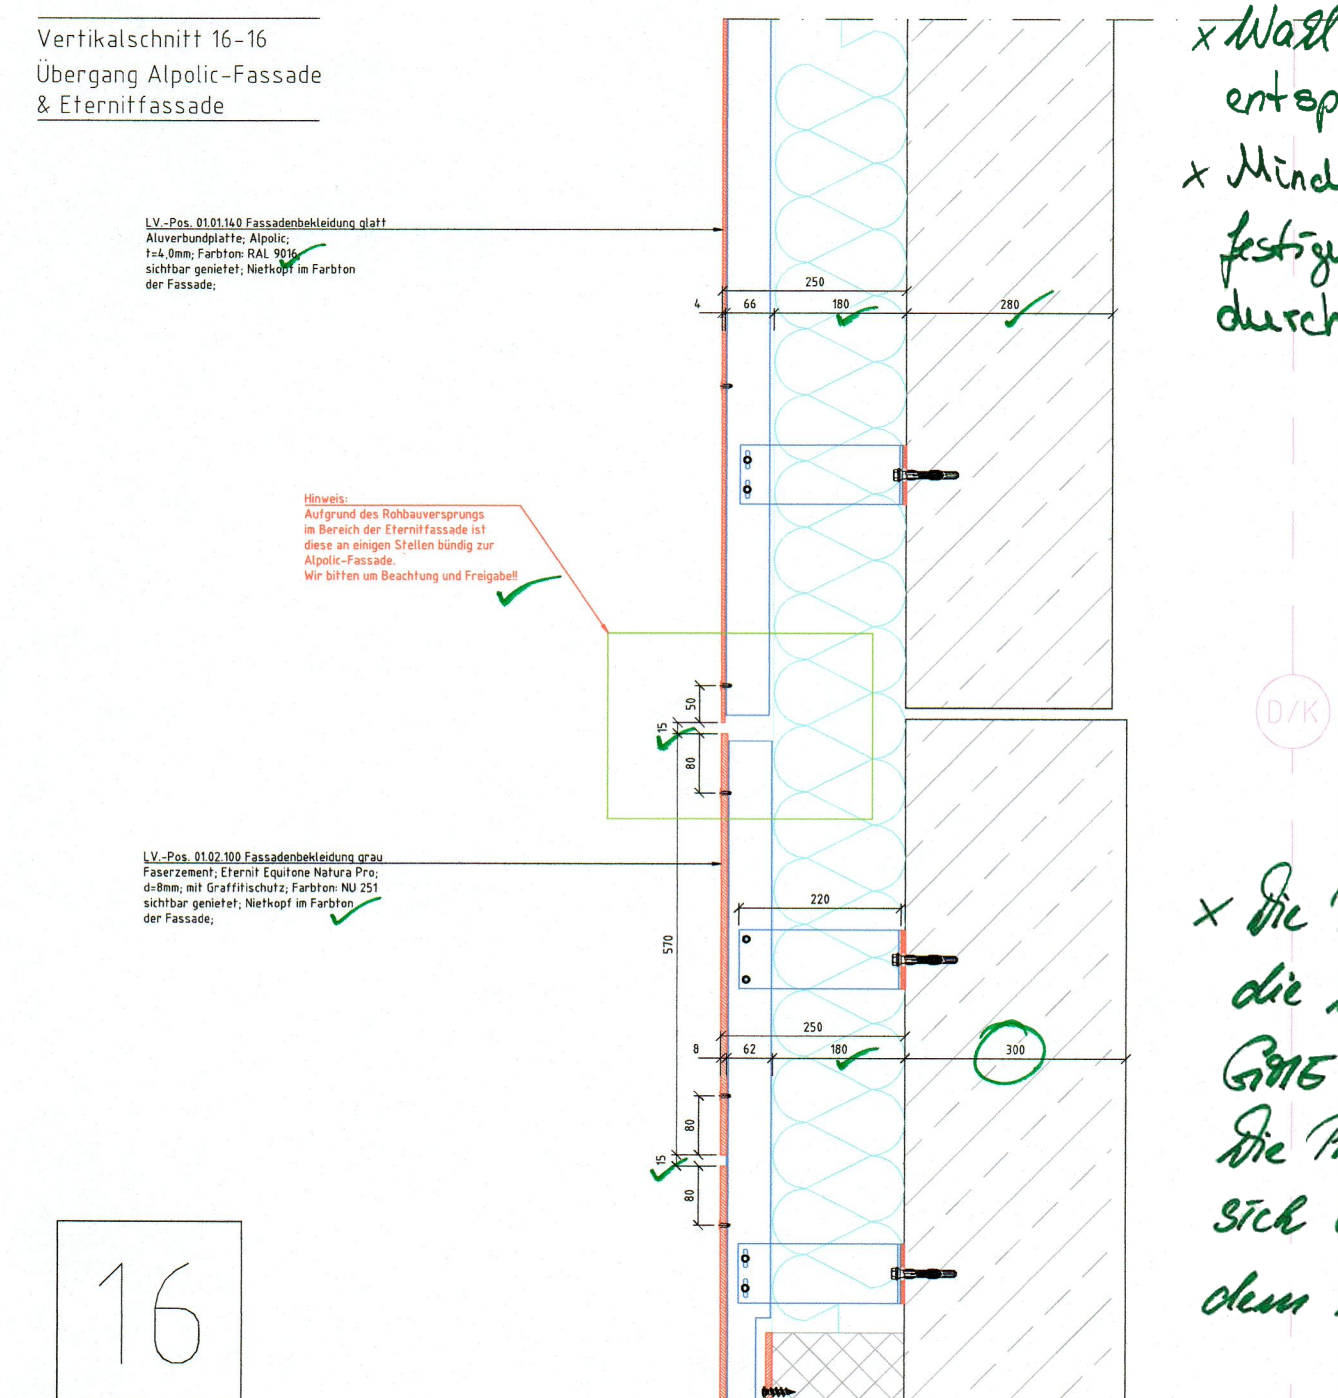
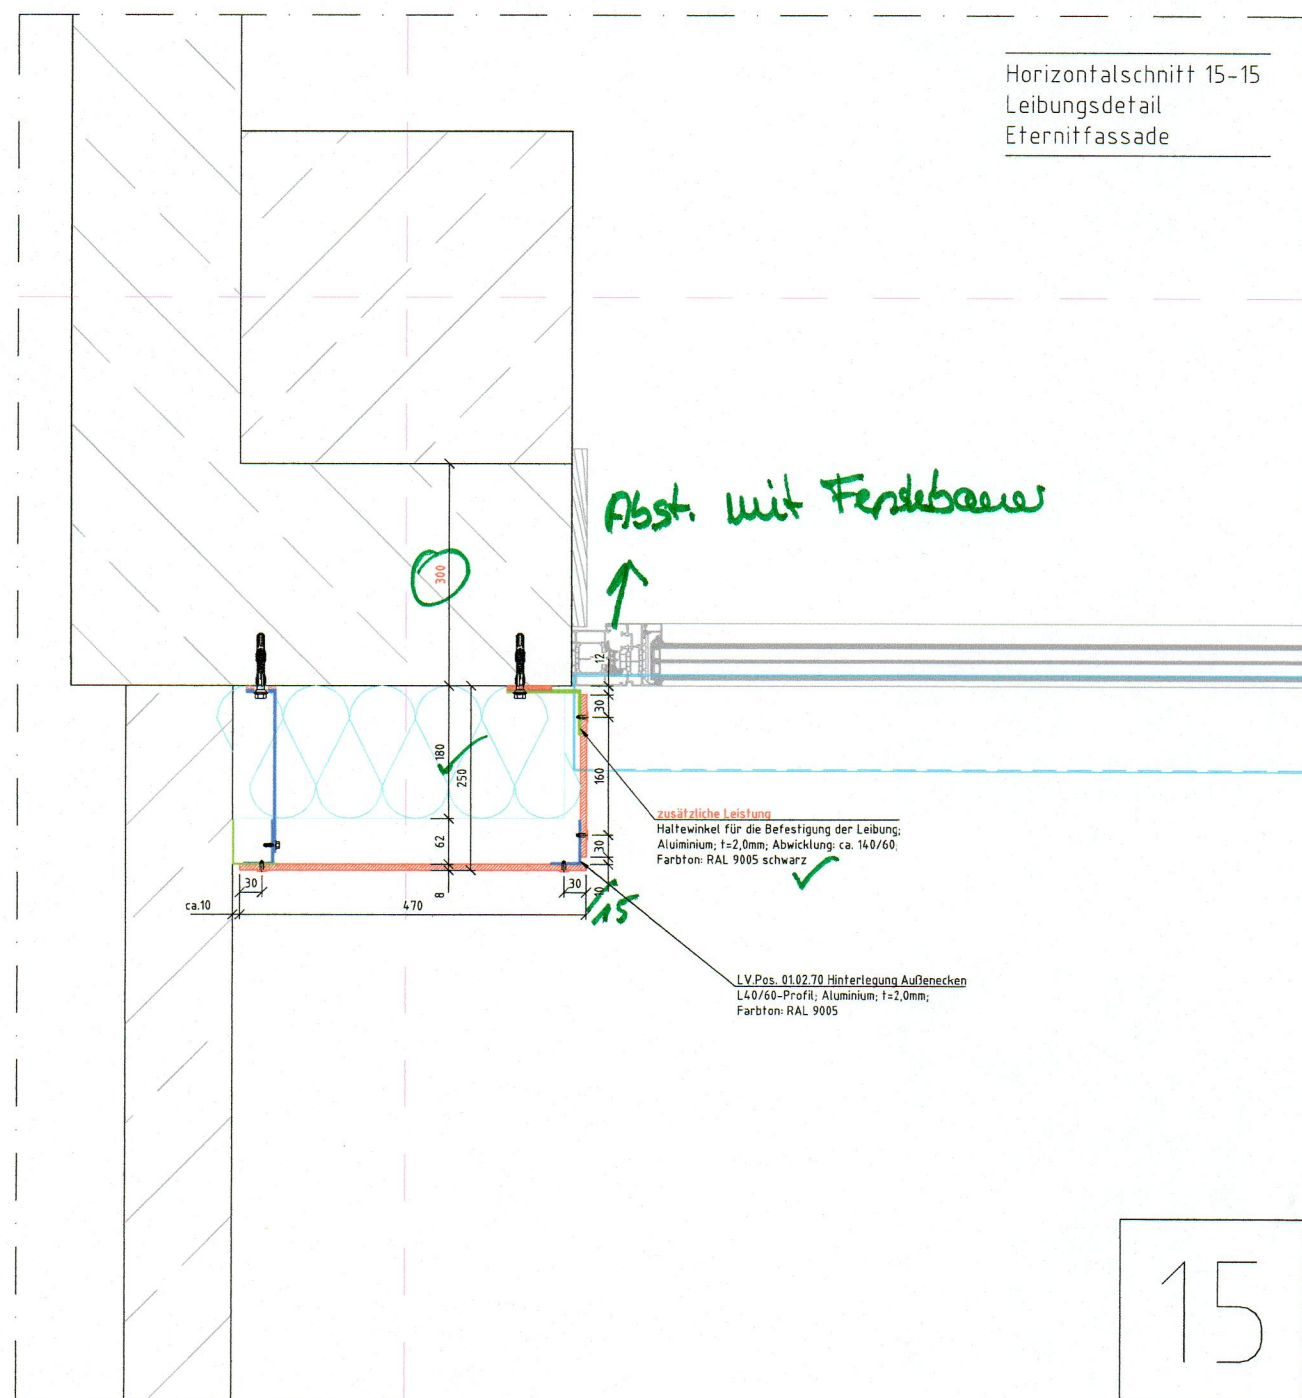
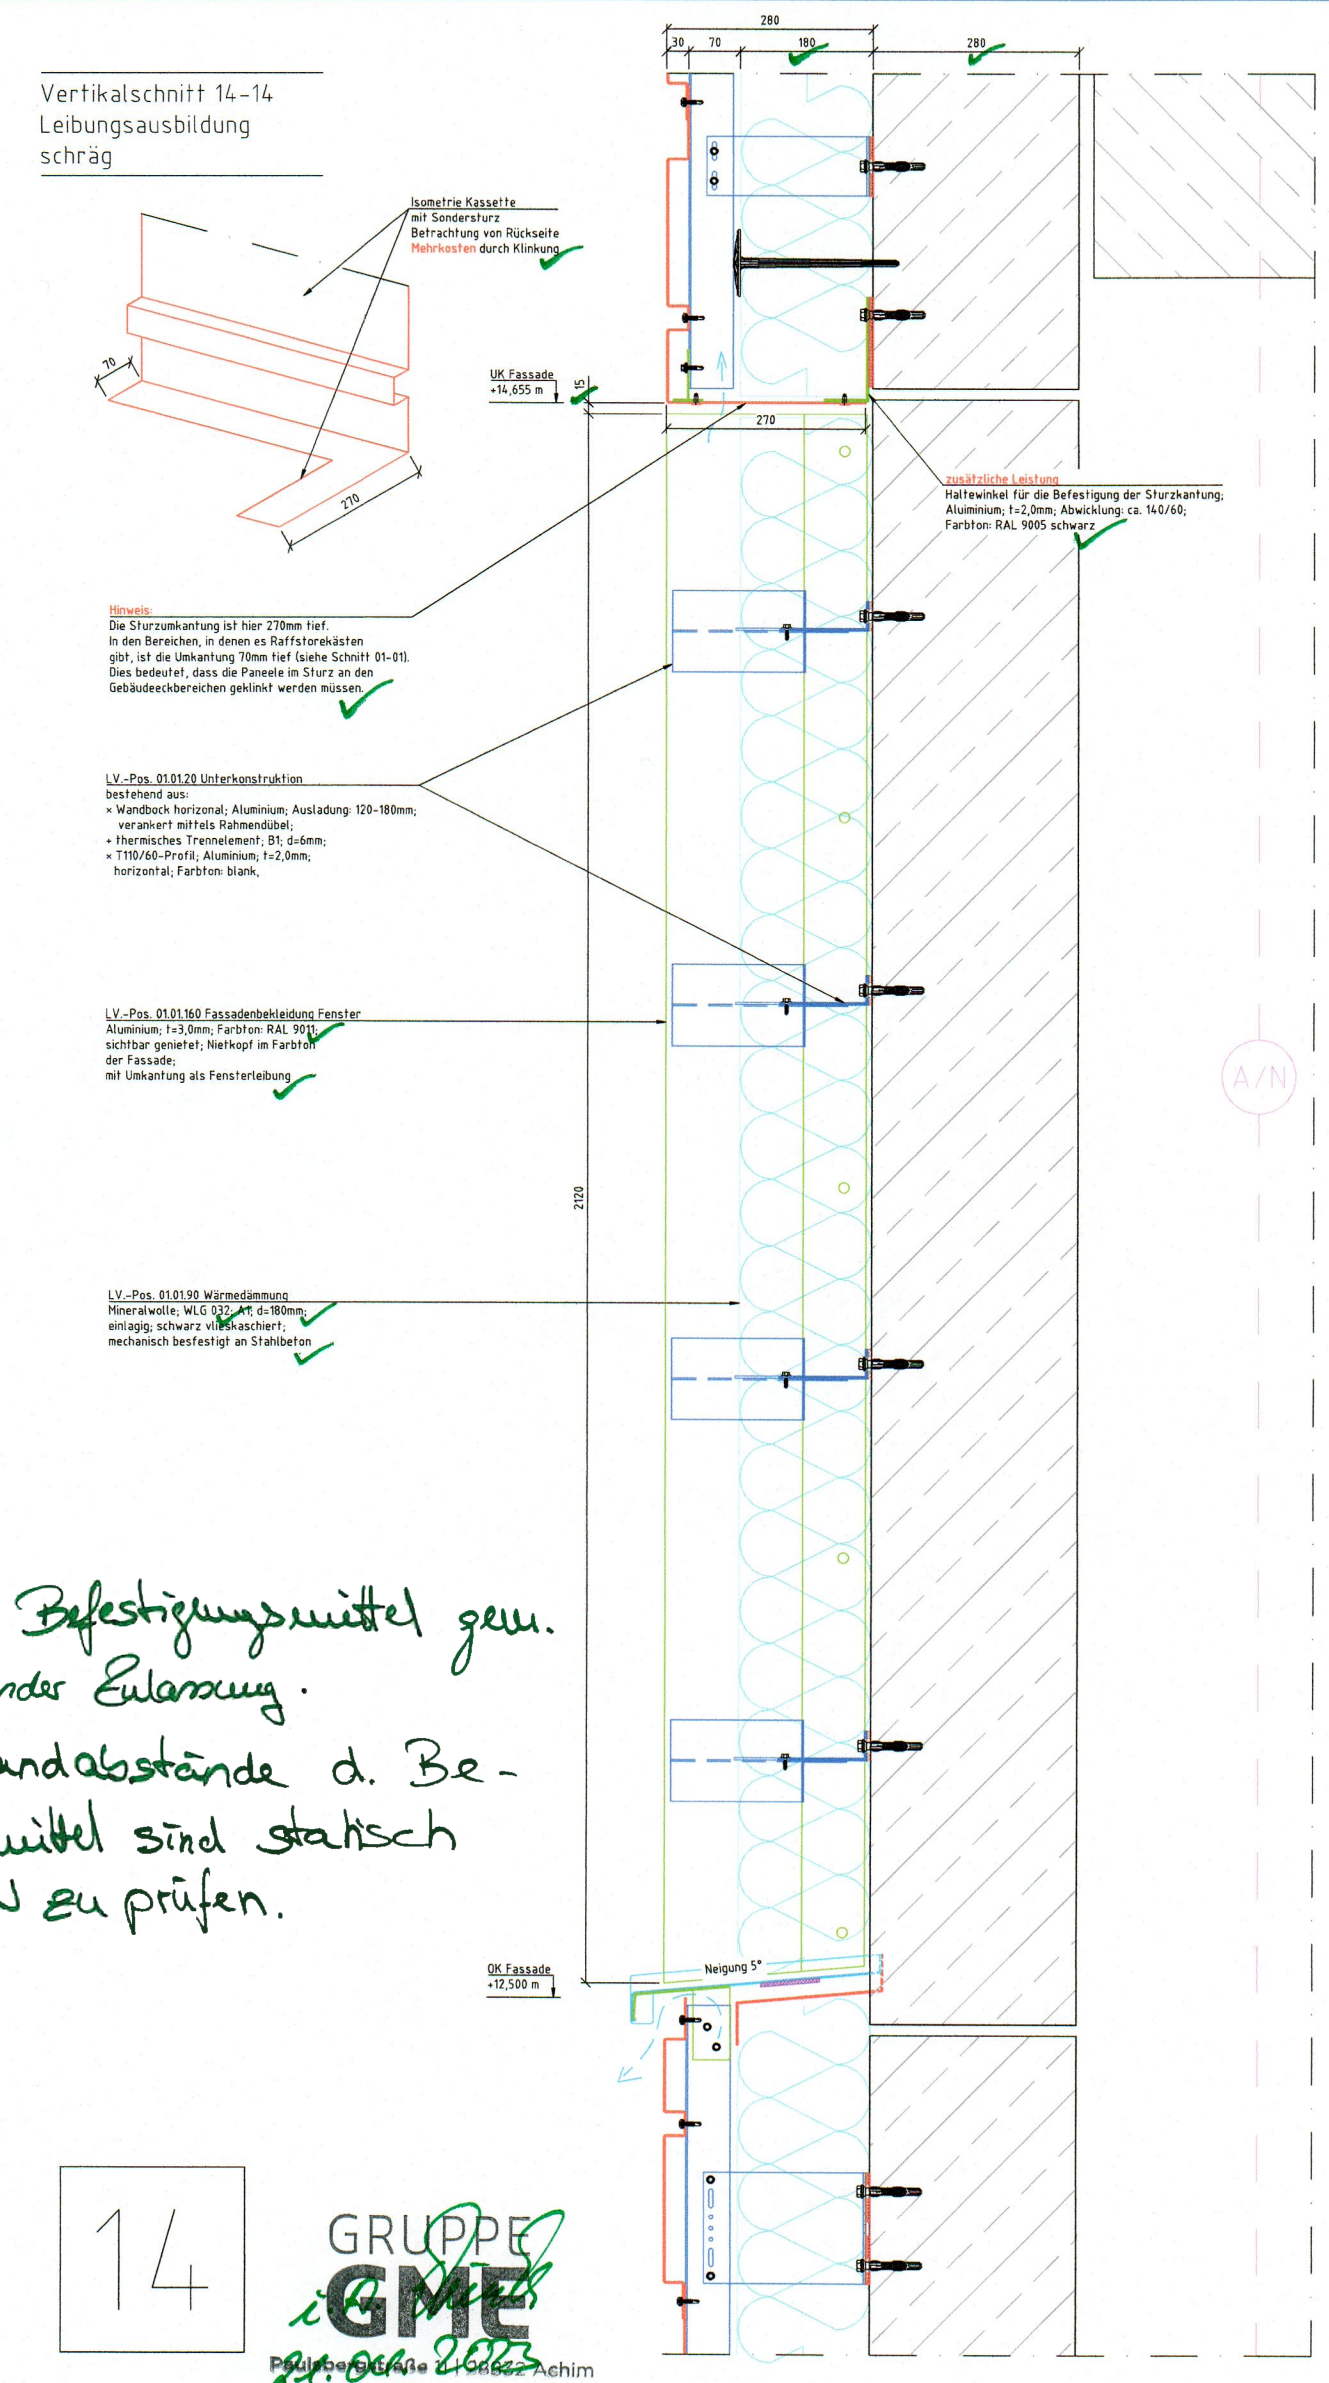
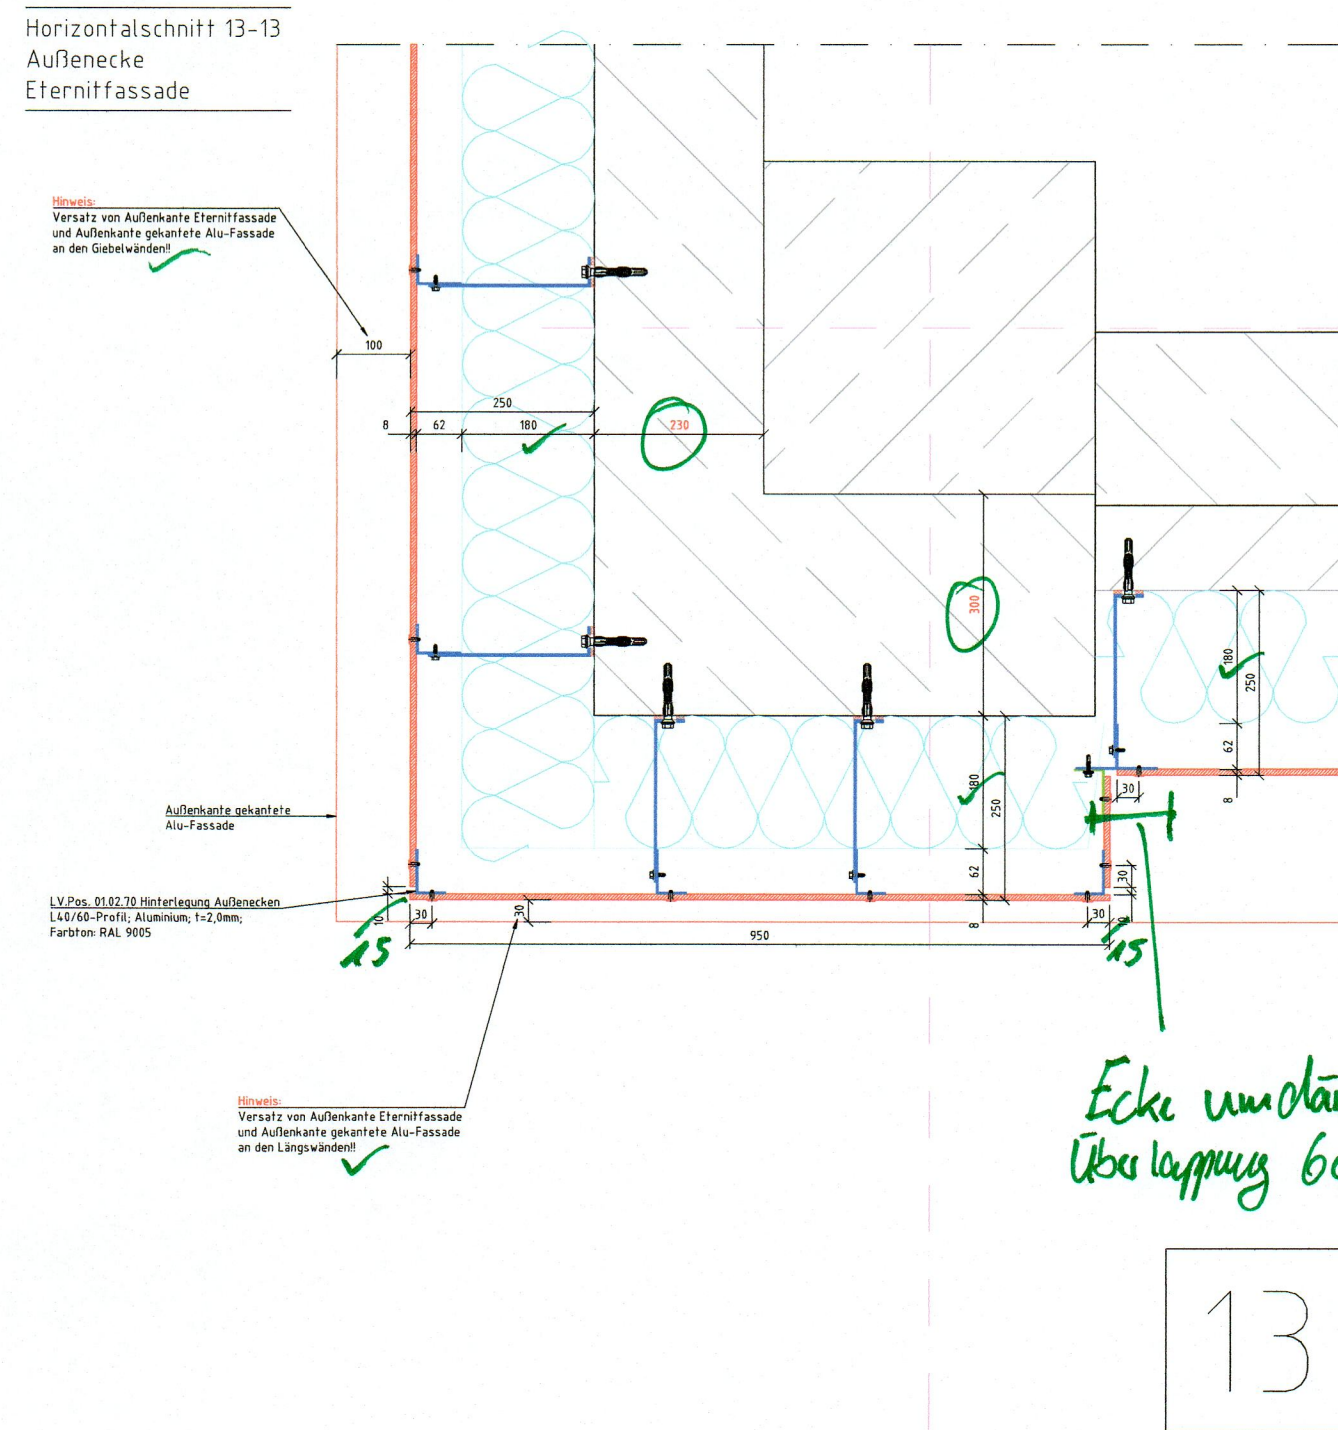


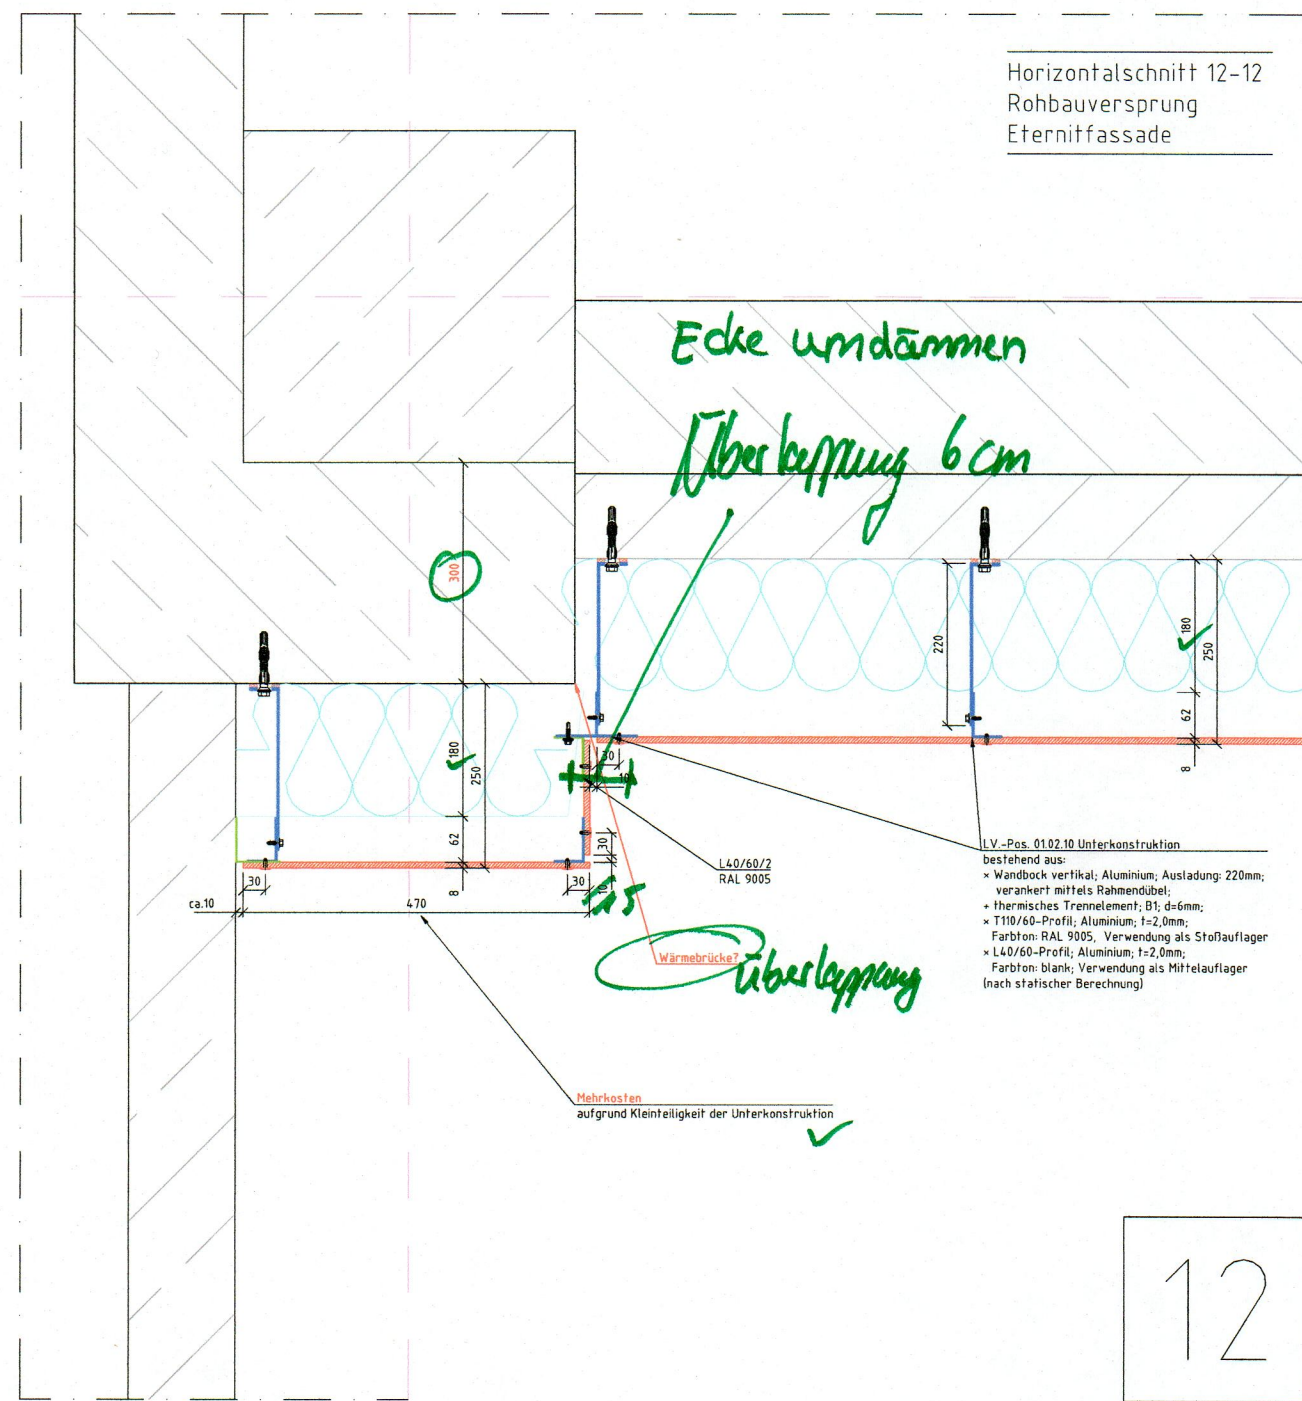

x Wahl der Befestigungsmittel gem. entsprechender Erlassung.
x Mindestrandabstände d. Befestigungsmittel sind statisch durch AN zu prüfen.

x Die Prüfung beschränkt sich auf alle Maße, die mit der Ausführungsplanung von GNE abgeglichen werden können. Die Prüfung der technischen Maße, die sich aus der Konstruktion ergeben, obliegt dem Verfasser des Werkplans.

24.02.2023	Schaffus	Änderung gemäß Planrücklauf vom 09.12.2022	a	Index:
Datum:	Name:	Änderung:		
 S+T FASSADEN GMBH GEWISSEN. INDIVIDUALITÄT. SCHAFEN. Am Tannenköpp 8 18195 Tessin Tel.: +4919138205 / 1312-0 Fax: +4919138205 / 1312-10 Email: tessin@s1-fassaden.de				
Bauherr:	Immobilien Bremen AG			
Projekt:	Gymnasium Bremen			
Adresse:	Delfter Str. 16, 28259 Bremen			
Bauteil:	Vorhangsfassade			
Plan:	Detailplan 4 - Schnitte 12 bis 16-			
Ursprung Dateifeld: ----				
Datum:	Name:	Format:	Maßstab:	
Erstellt: 2023-02-27	Schaffus	A0 (841 x 1189)	1:5	
Bearbeitet: 2023-02-27	Schaffus	Druckdatum:	2023-02-28	
Zur Ausführung freigegeben:				
Diese Zeichnung stellt Eigentum der S+T Fassaden GmbH und darf ohne Zustimmung S+T Fassaden GmbH nicht weitergegeben werden.				
Zeichnungsnummer:	Blatt:	Index:	Bemerkung:	
15 22 025	DET 4	a	-	