



Wand-Nr.: 01

Himmelsrichtung: Süd-West
Untergrund: Waschbeton / Mauerwerk
Wandaufbau: 280mm / 250mm
Dämmdicke: 180mm
Bekleidung: Aluminium / Eternit

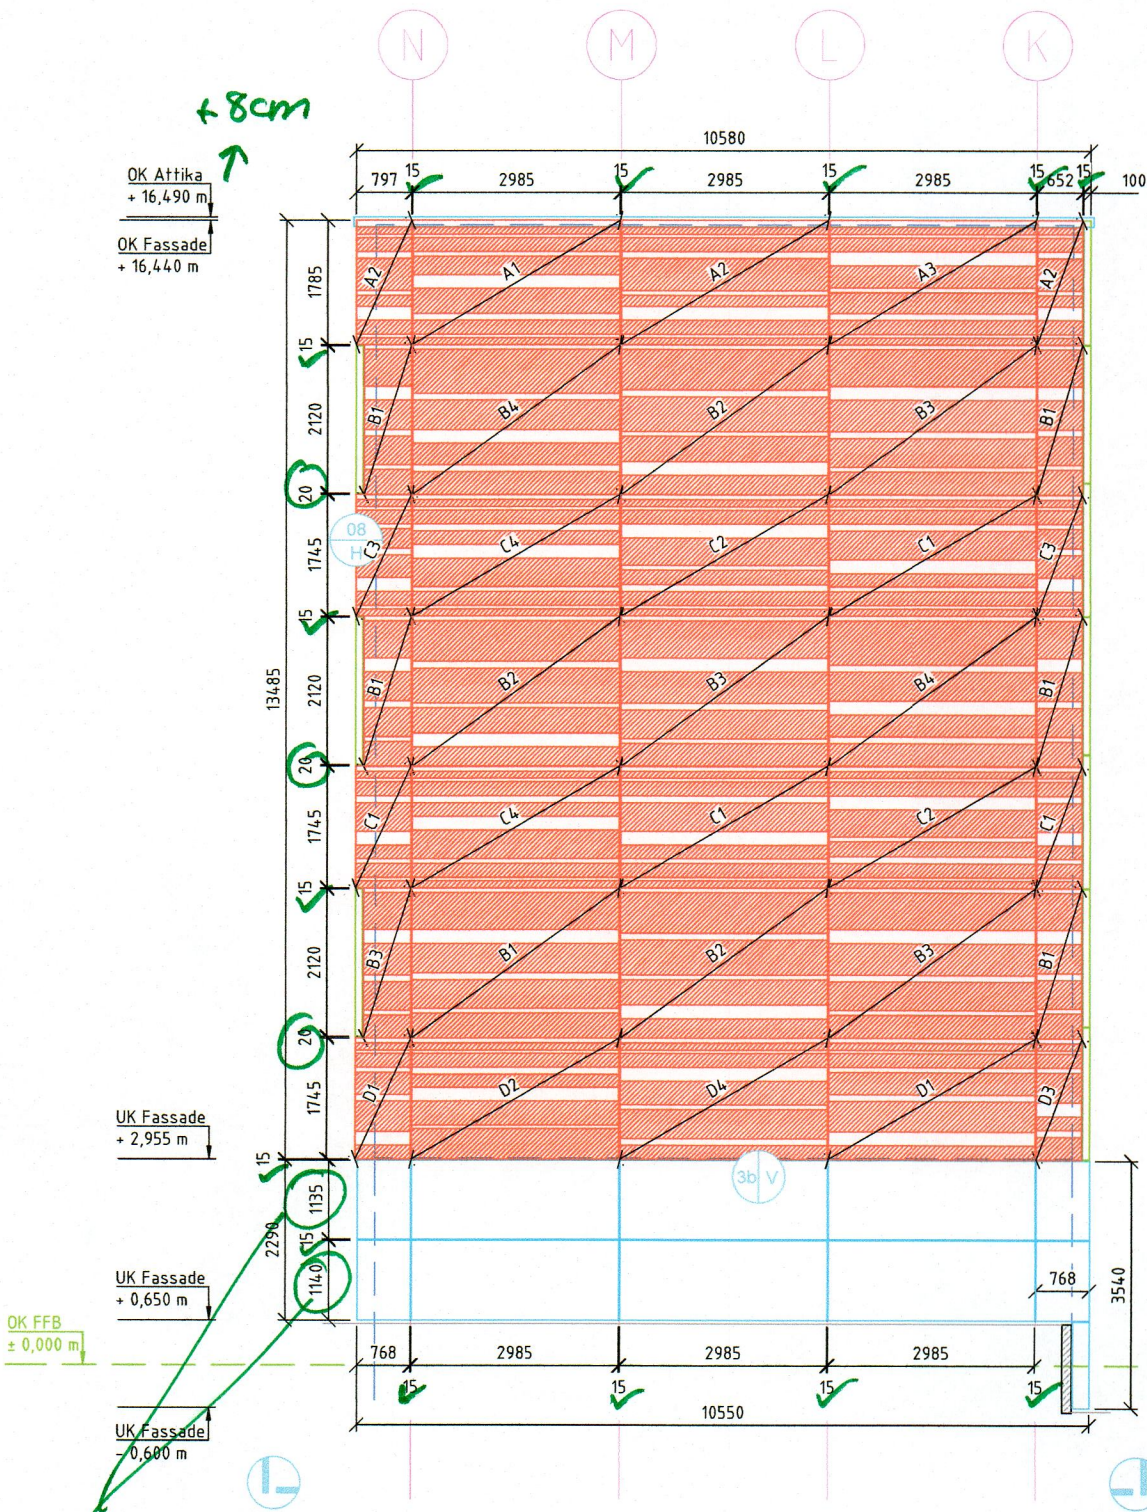


Wand-Nr.: 02

Himmelsrichtung: Süd-Ost
Untergrund: Waschbeton / Mauerwerk
Wandaufbau: 250mm
Dämmdicke: 180mm
Bekleidung: Alpolic / Eternit

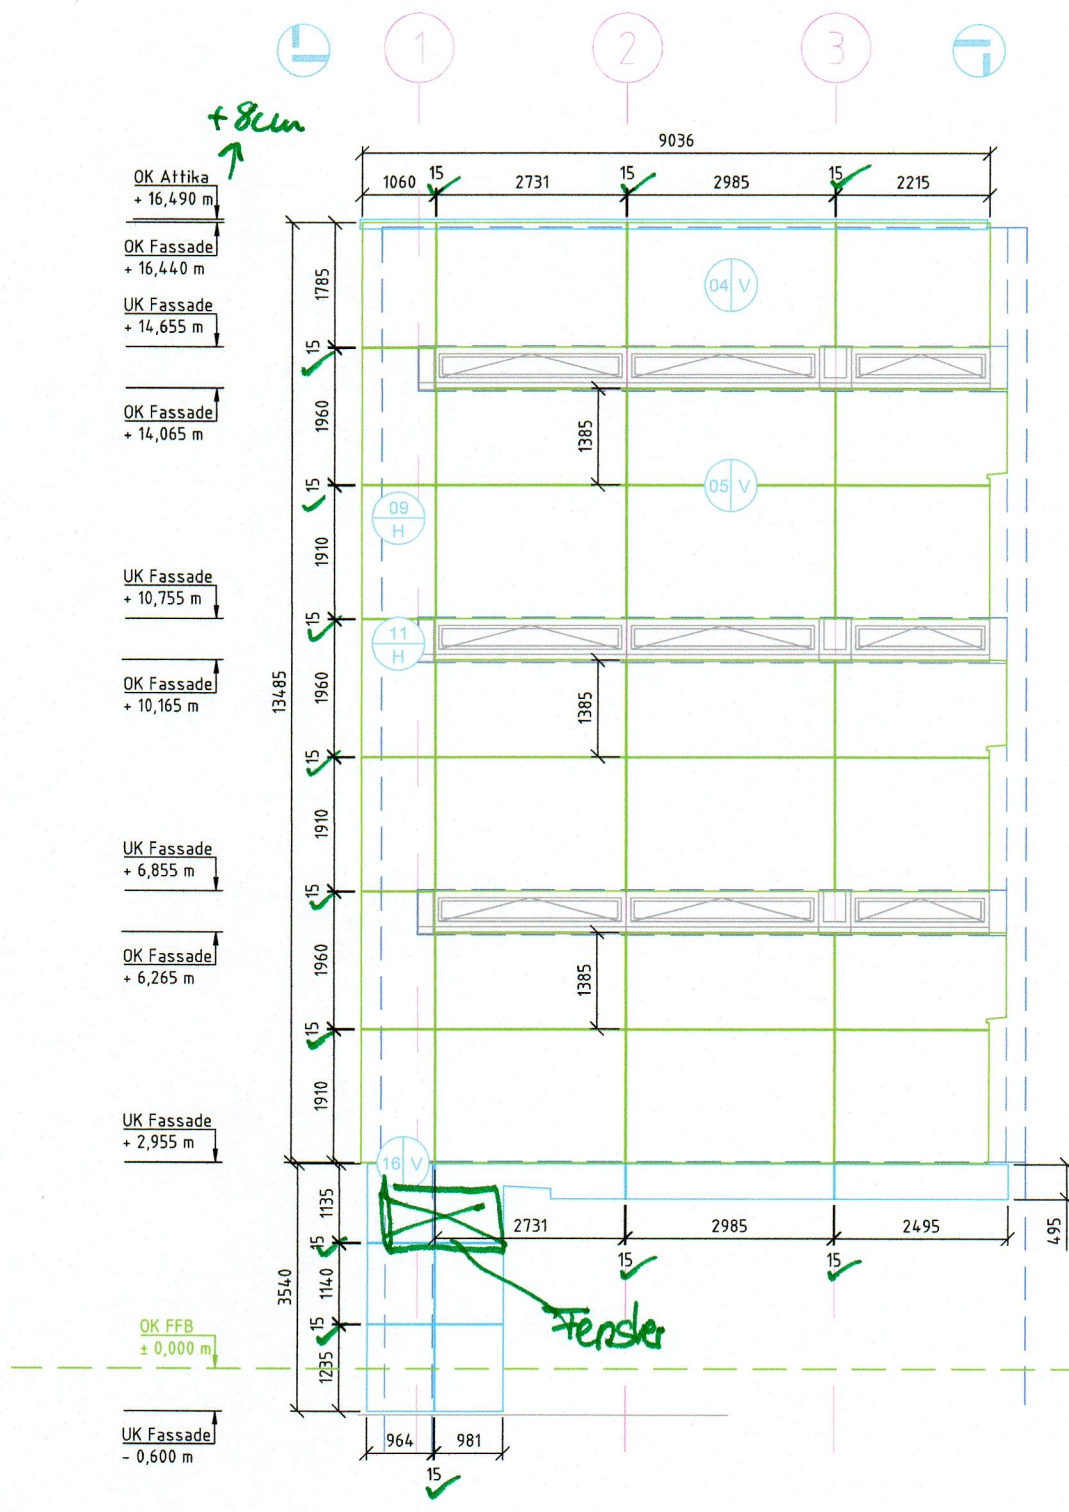



Wand-Nr.: 03

Himmelsrichtung: Süd-West
Untergrund: Waschbeton / Mauerwerk
Wandaufbau: 250mm
Dämmdicke: 180mm
Bekleidung: Alpolic / Eternit

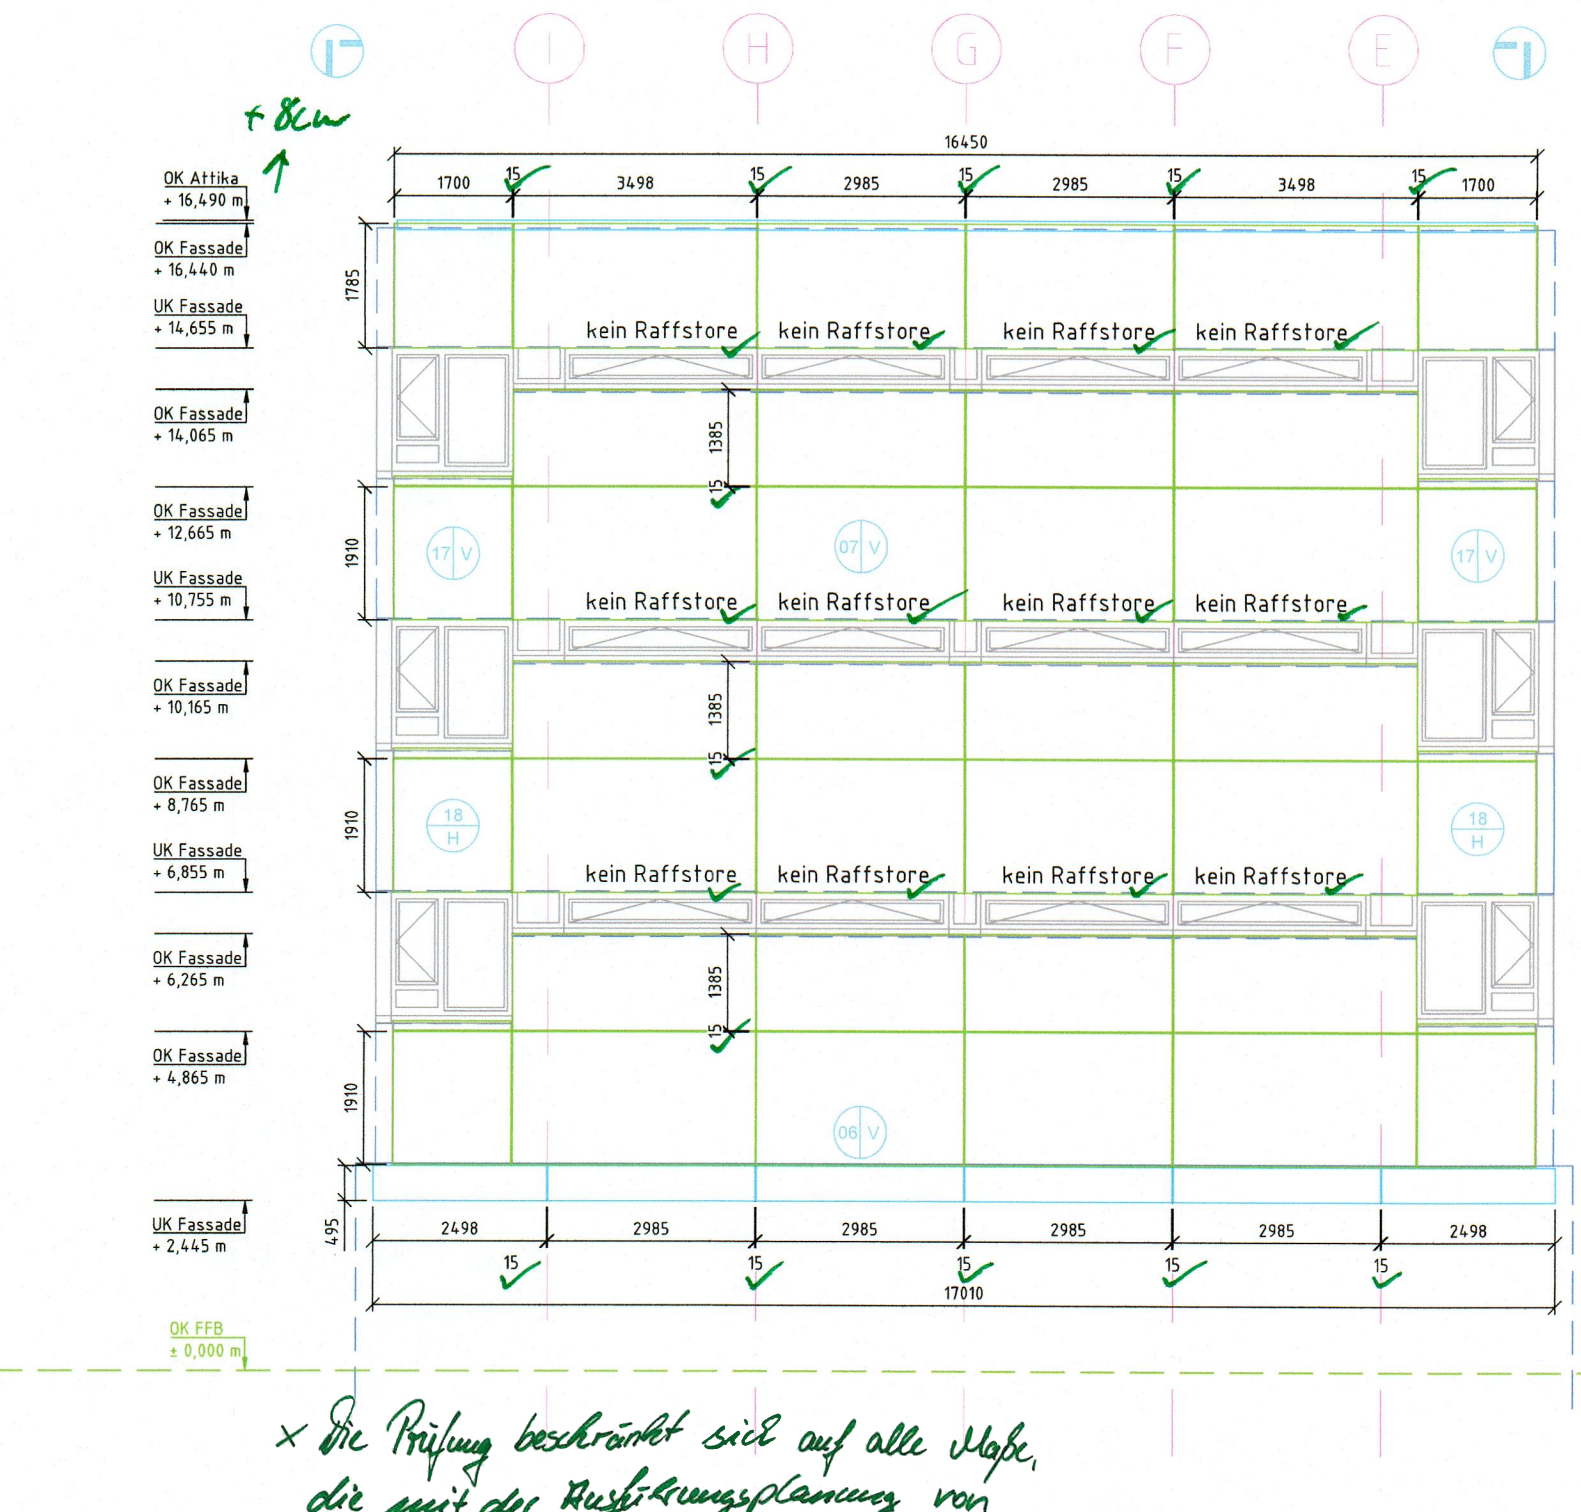

× Die Prüfung beschränkt sich auf alle Maße, die mit der Ausführungsplanung von GME abgeglichen werden können. Die Prüfung der technischen Maße, die sich aus der Konstruktion ergeben, liegt dem Verfasser der Baupläne.

GRUPPE GME
11.04.2023

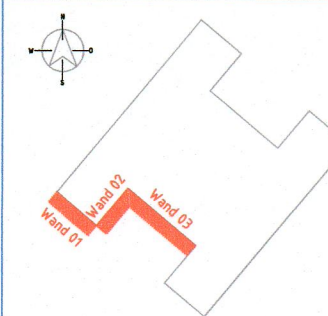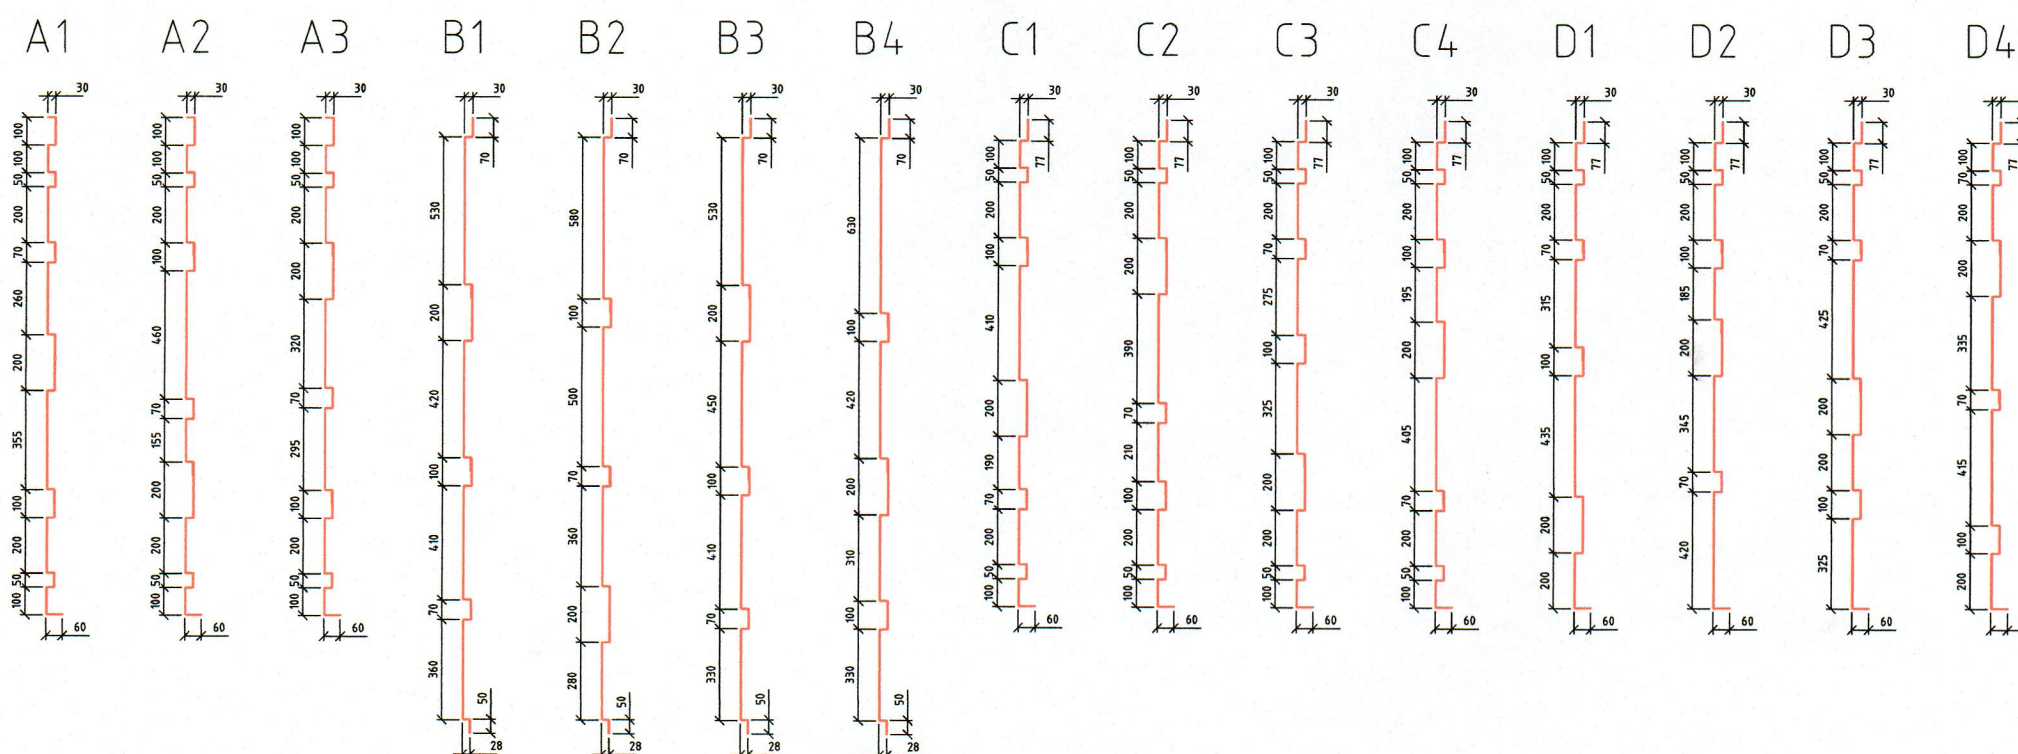

Legende Farbaufteilung der Plattenfassade

- gekantete Fassade:
Aluminium; f=2,0mm; Sickenhöhen variieren;
Farbton: RAL9016 (Wir bitten um Bestätigung) ✓
- Aluverbundmaterial:
Alpolic; d=4mm; A2;
Farbton: DE-MA9101-G30 Traffic White
(Wir bitten um Bestätigung) ✓
- Faserzementfassade:
Eternit Equitone Natura Pro; d=8mm; A2;
Farbton: NU 251
- Faserzementfassade Sockel:
Eternit Equitone Natura Pro; d=8mm; A2;
Farbton: NU 074
- Faserzementfassade Eingang:
Eternit Equitone Pictura; d=8mm; A2;
Farbton: Aquamarin PU031



Am Tannenköp 8
18195 Tessen
Tel.: +49(0)38205 / 1312-0
Fax: +49(0)38205 / 1312-10
Email: tessin@st-fassaden.de

Bauherr:	Immobilien Bremen AöR
Projekt:	Gymnasium Bremen
Adresse:	Delfter Str. 16, 28259 Bremen
Bauteil:	Fassade
Plan:	Verlegeplan 1 -Wand 01 bis 03-
Ursprung Dateipfad:	----
Datum:	2023-02-28
Name:	Schaffus
Format:	A1 (594 x 841)
Maßstab:	1:75
Bearbeitet:	2023-02-28 schaffus
Geprüft:	
Zur Ausführung freigegeben:	
Druckdatum:	2023-03-02
Zeichnungsnummer:	15 22 025
Blatt:	VER1
Index:	a
Bemerkung:	-