



Wand-Nr.: 04

Himmelsrichtung: Nord-VWest
 Untergrund: Waschbeton / Mauerwerk
 Wandaufbau: 250mm
 Dämmdicke: 180mm
 Bekleidung: Alpolic / Eternit

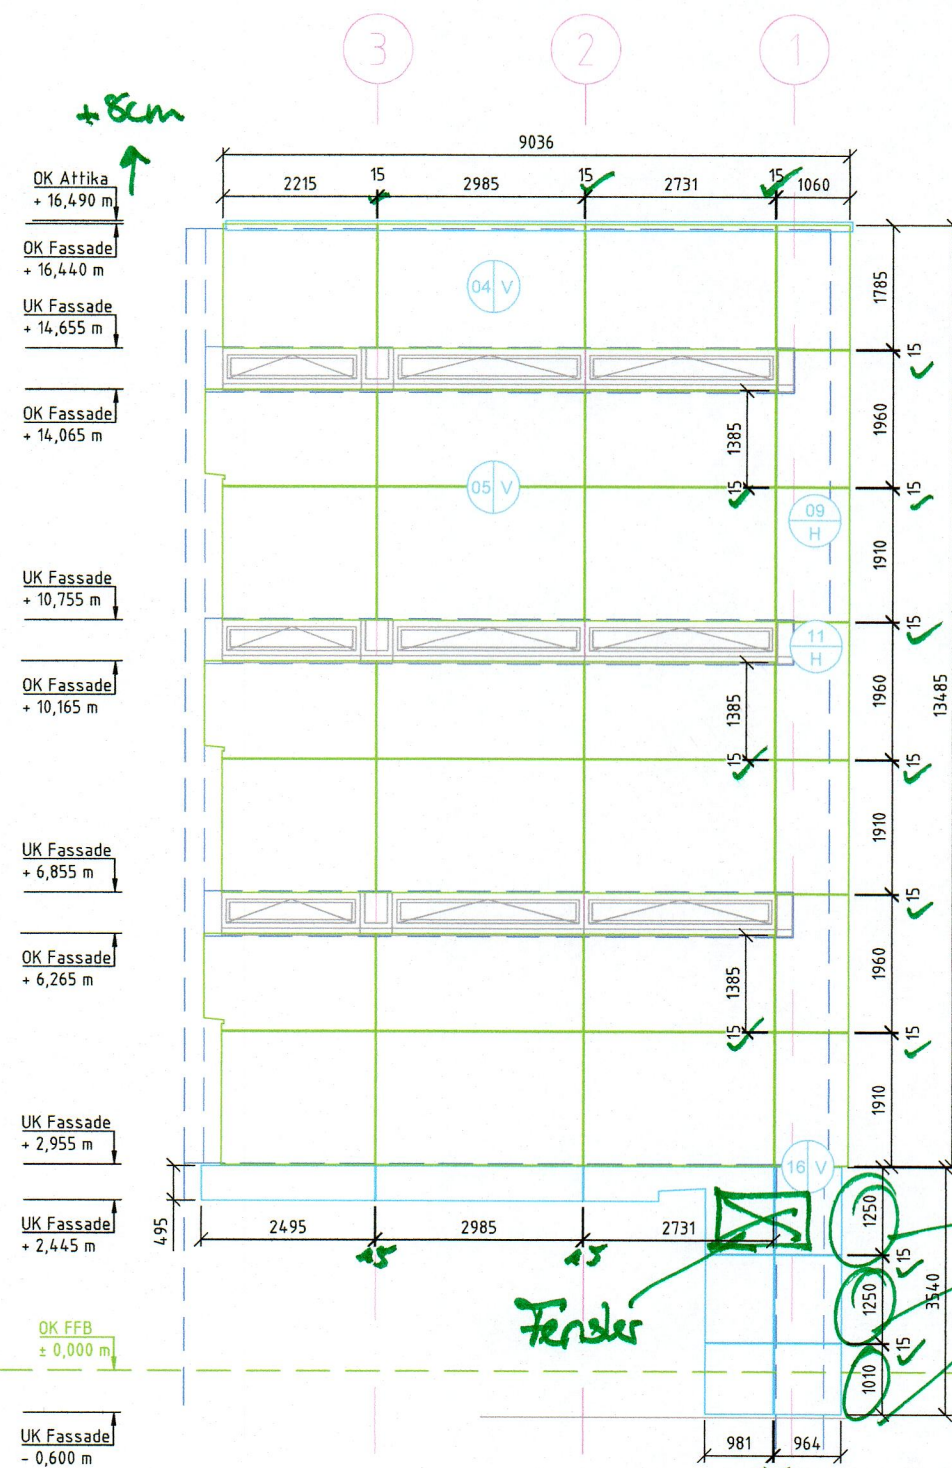


Wand-Nr.: 05

Himmelsrichtung: Süd-West
 Untergrund: Waschbeton / Mauerwerk
 Wandaufbau: 280mm / 250mm
 Dämmdicke: 180mm
 Bekleidung: Aluminium / Eternit

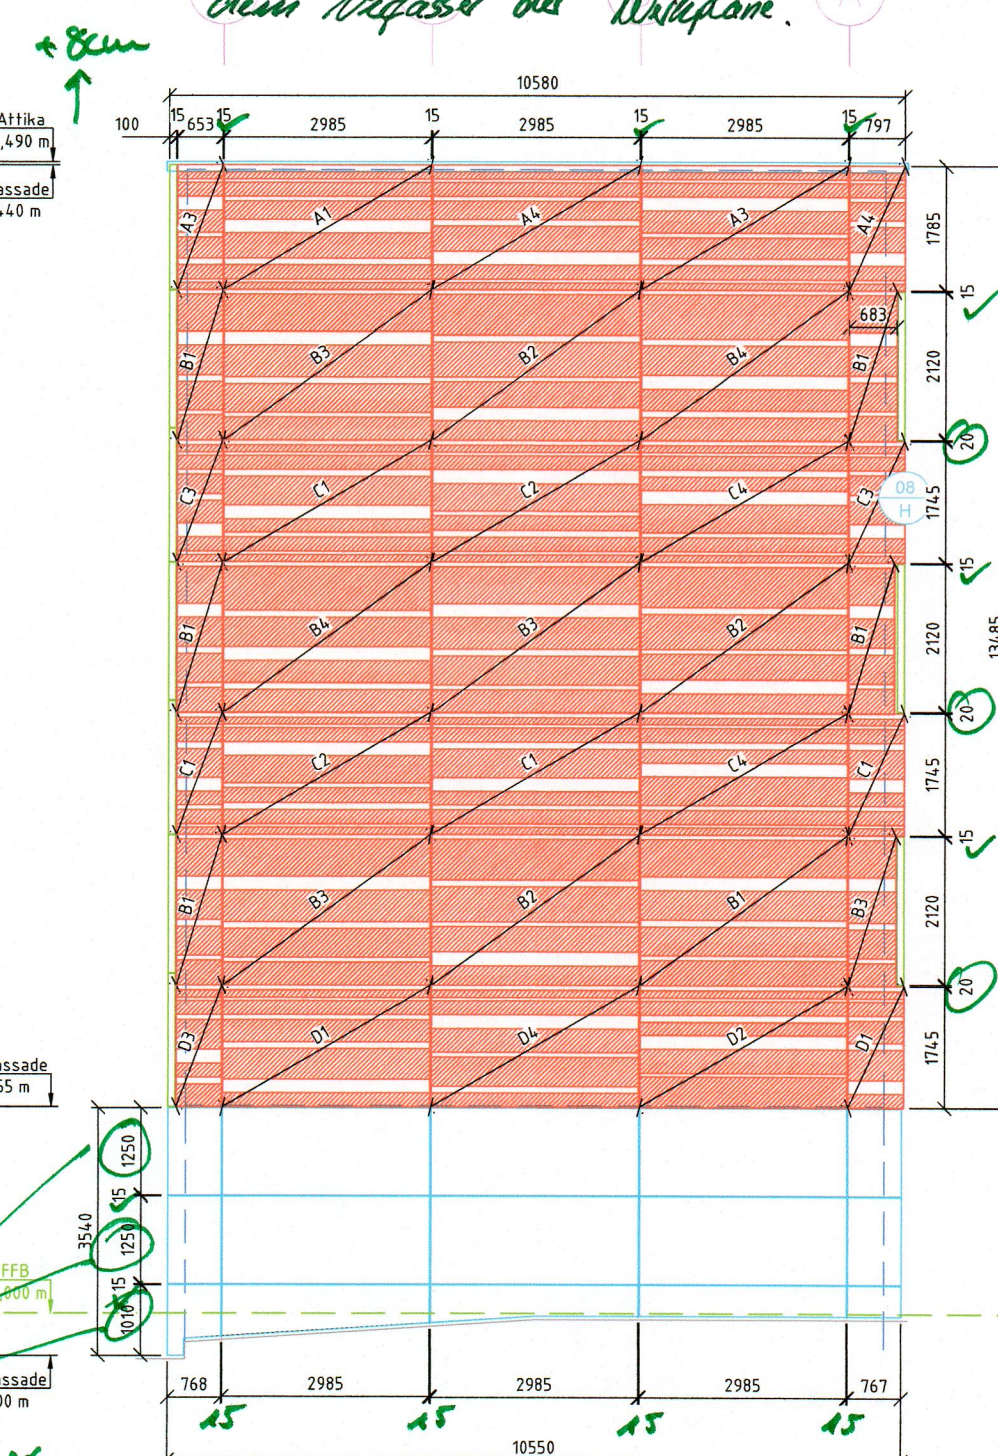


* Die Prüfung beschränkt sich auf alle Maße, die mit der Ausführungsplanung von GME abgelesen werden können. Die Prüfung der technischen Maße, die sich aus der Konstruktion ergeben, obliegt dem Verfasser der Maßnahme.

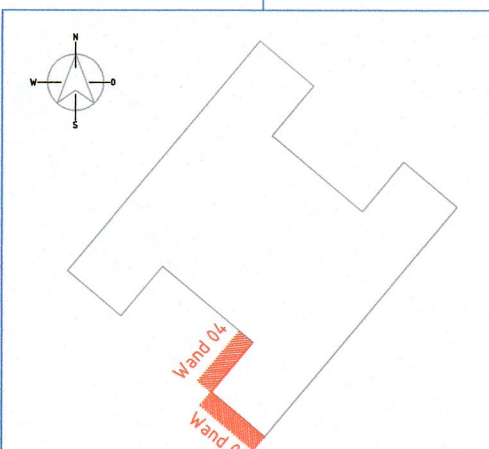

alle Giebelseiten gleich?

GRUPPE GME
 Paulsenstraße 11, 28222 Achim
 11.04.2023

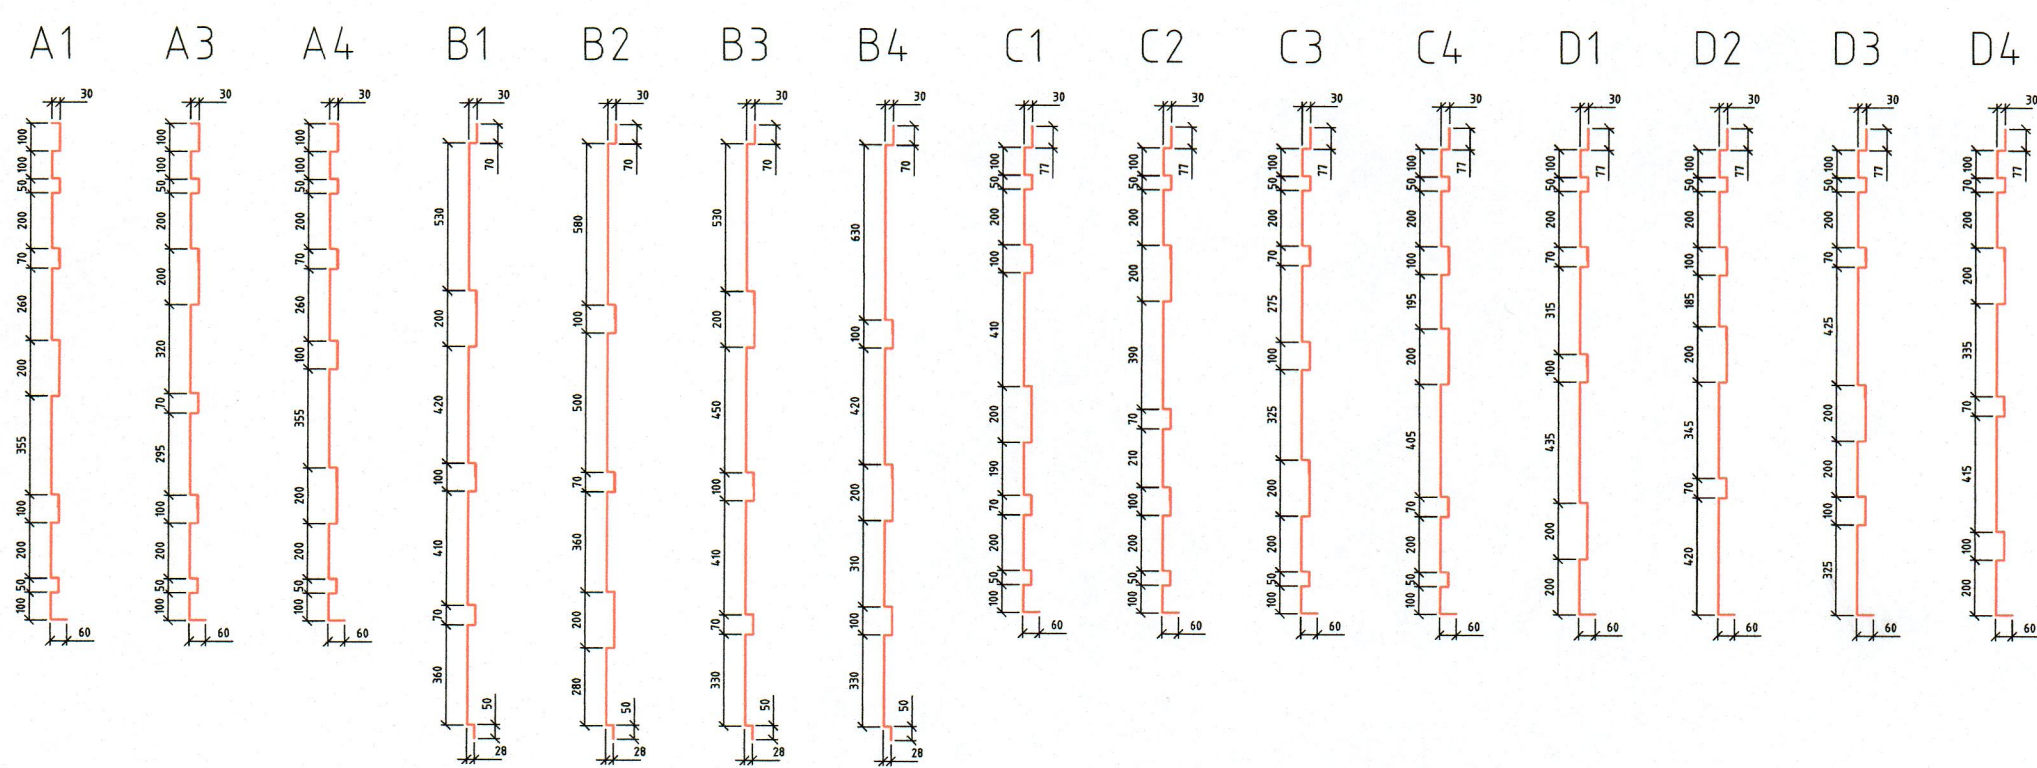

Legende Farbaufteilung der Plattenfassade

- gekannte Fassade:**
Aluminium; t=2,0mm; Sickenhöhen variieren;
Farbton: RAL 9016 (Wir bitten um Bestätigung) ✓
- Aluverbundmaterial:**
Alpolic; d=4mm; A2;
Farbton: DE-MA9101-G30 Traffic White (Wir bitten um Bestätigung) ✓
- Faserzementfassade:**
Eternit Equitone Natura Pro; d=8mm; A2;
Farbton: NU 251
- Faserzementfassade Sockel:**
Eternit Equitone Natura Pro; d=8mm; A2;
Farbton: NU 074
- Faserzementfassade Eingang:**
Eternit Equitone Pictura; d=8mm; A2;
Farbton: Aquamarin PU031



Am Tannenköp 8
 18195 Tessen
 Tel.: +49(0)38205 / 1312-0
 Fax: +49(0)38205 / 1312-10
 Email: tessin@st-fassaden.de

Bauherr:	Immobilien Bremen AöR		
Projekt:	Gymnasium Bremen		
Adresse:	Delfter Str. 16, 28259 Bremen		
Bauteil:	Fassade		
Plan:	Verlegeplan 2 -Wand 04 bis 05-		
Ursprung Dateipfad: ----			
	Datum:	Name:	Format:
Erstellt:	2023-02-28	Schaffus	A1 (594 x 841)
Bearbeitet:	2023-02-28	Schaffus	
Geprüft:			
Zur Ausführung freigegeben: _____			Druckdatum: 2023-03-02
Diese Zeichnung bleibt Eigentum der S+T Fassaden GmbH und darf ohne Zustimmung nicht kopiert oder vervielfältigt werden.			
Zeichnungsnummer:	Blatt:	Index:	Bemerkung:
15 22 025	VER2	a	-

2023-03-02

Diese Zeichnung bleibt Eigentum der S+T Fassaden GmbH und darf ohne Zustimmung nicht kopiert oder vervielfältigt werden.