
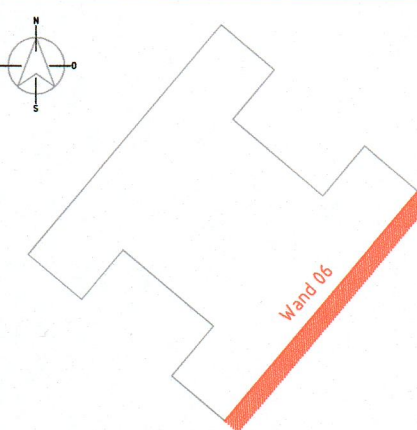
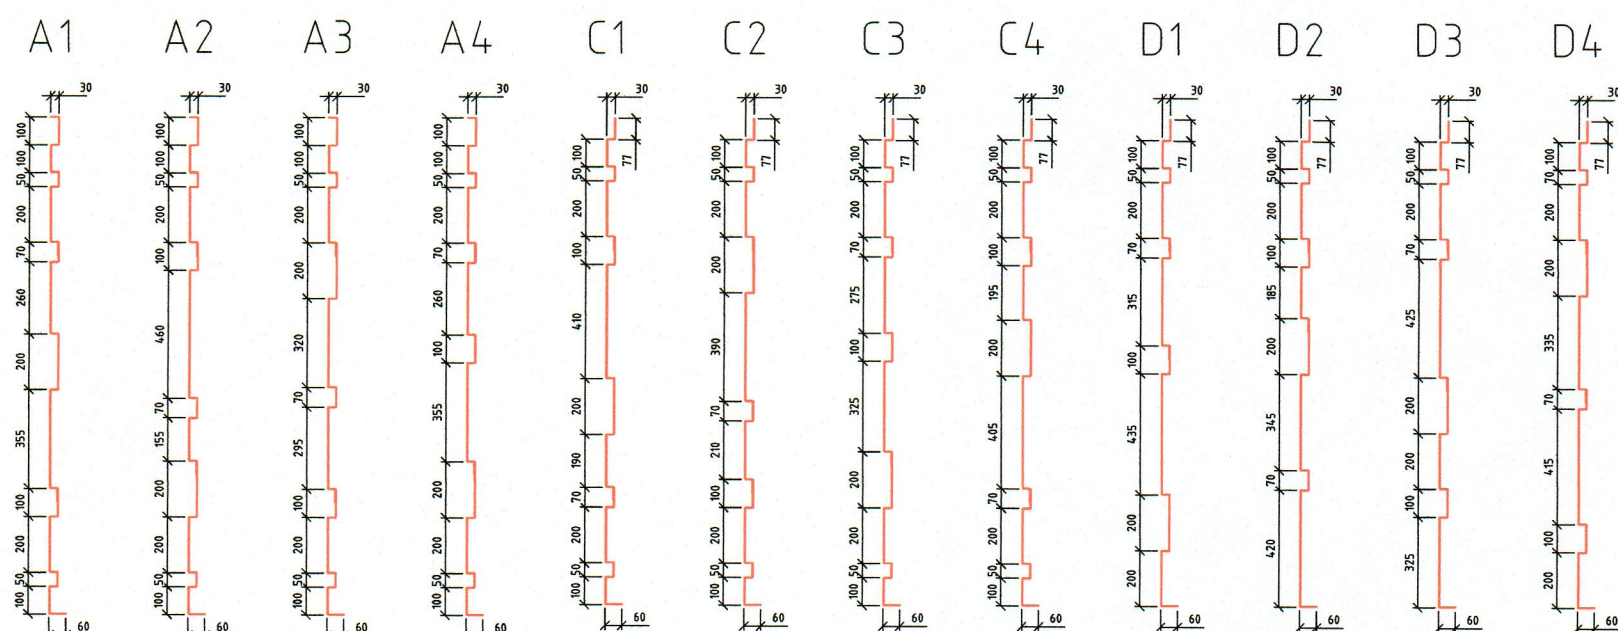


Wand-Nr.: 06

Himmelsrichtung: Süd-Ost
 Untergrund: Waschbeton / Mauerwerk
 Wandaufbau: 280mm / 250mm
 Dämmdicke: 180mm
 Bekleidung: Aluminium / Eternit

× Die Prüfung beschränkt sich auf alle Maße, die mit der Ausführungsplanung von GME abgeklärt werden können.
 Die Prüfung der technischen Maße, die sich aus der Konstruktion ergeben, obliegt dem Verfasser der Werkpläne.

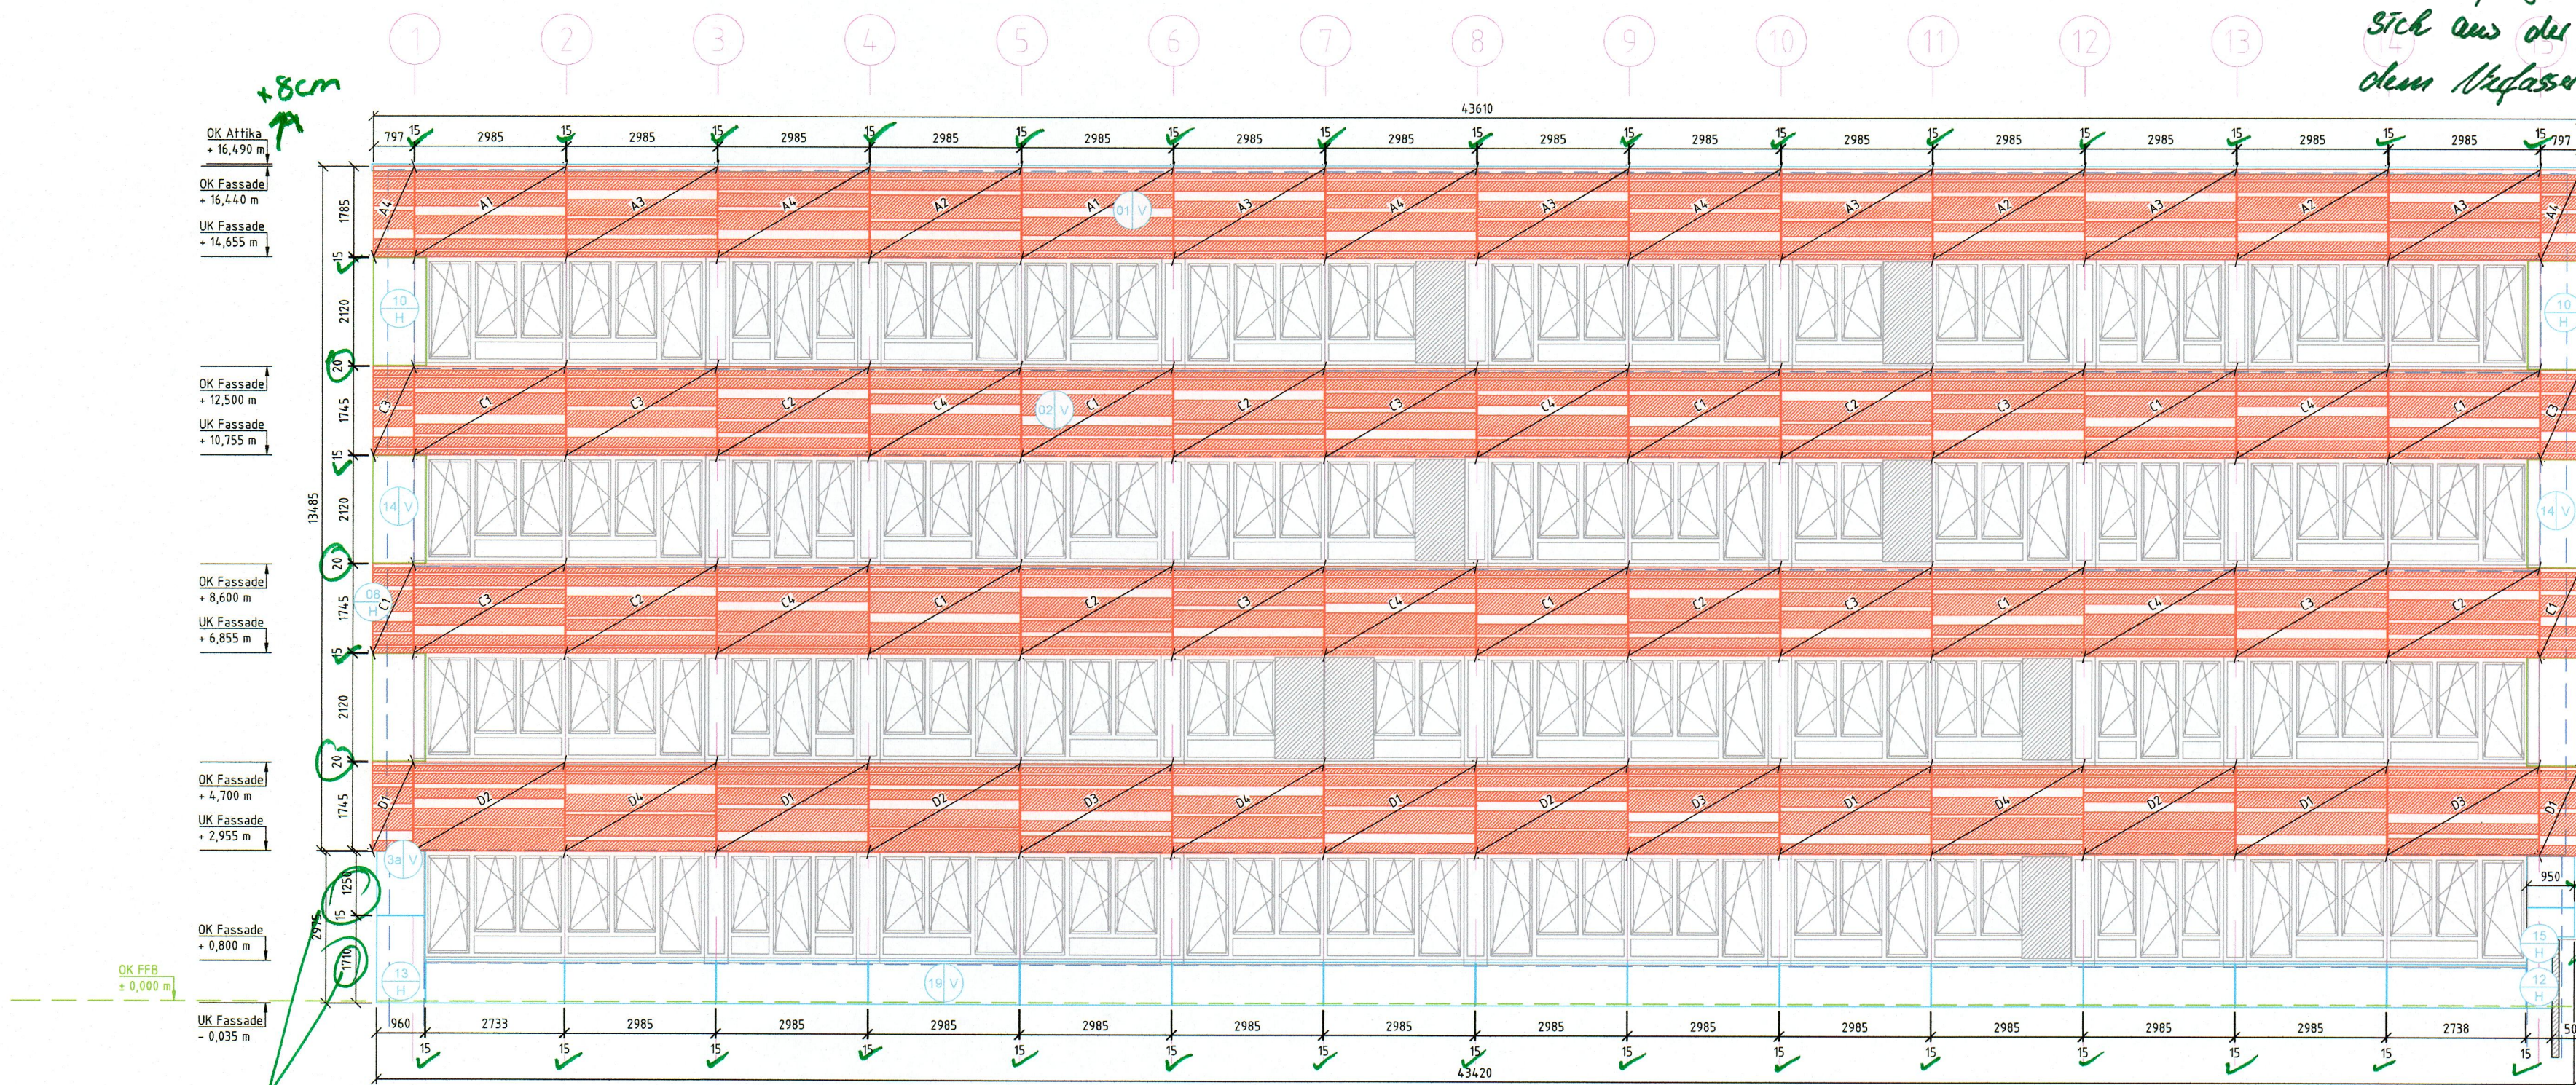

Legende Farbaufteilung der Plattenfassade

- gekantete Fassade:
Aluminium; t=2,0mm; Sickenhöhen variieren;
Farbton: RAL9016 (wir Bitten um Bestätigung) ✓
- Aluvorbundmaterial:
Alpolic; d=4mm; A2;
Farbton: DE-MA9101-G30 Traffic White
(wir Bitten um Bestätigung) ✓
- Faserzementfassade:
Eternit Equitone Natura Pro; d=8mm; A2;
Farbton: NU 251
- Faserzementfassade Sockel:
Eternit Equitone Natura Pro; d=8mm; A2;
Farbton: NU 074
- Faserzementfassade Eingang:
Eternit Equitone Pictura; d=8mm; A2;
Farbton: Aquamarin PU031



Am Tannenköp 8
 18195 Tessen
 Tel.: +49(0)38205 / 1312-0
 Fax: +49(0)38205 / 1312-10
 Email: tessen@st-fassaden.de

Bauherr:	Immobilien Bremen AöR			
Projekt:	Gymnasium Bremen			
Adresse:	Delfter Str. 16, 28259 Bremen			
Bauteil:	Fassade			
Plan:	Verlegeplan 3 -Wand 06-			
Ursprung Dateipfad:	-----			
	Datum:	Name:	Format:	Maßstab:
Erstellt:	2023-02-28	Schaffus	A1 (594 x 841)	1:75
Bearbeitet:	2023-02-28	Schaffus		
Geprüft:			Druckdatum:	
Zur Ausführung freigegeben:			2023-03-02	
			Diese Zeichnung bleibt Eigentum der S+T Fassaden GmbH und darf ohne Zustimmung nicht kopiert oder vervielfältigt werden.	
Zeichnungsnummer:	Blatt:	Index:	Bemerkung:	
15 22 025	VER3	a	-	

Diese Zeichnung bleibt Eigentum der S+T Fassaden GmbH und darf ohne Zustimmung nicht kopiert oder vervielfältigt werden.