


Wand-Nr.: 07


Himmelsrichtung: Nord-Ost
 Untergrund: Waschbeton / Mauerwerk
 Wandaufbau: 280mm / 250mm
 Dämmdicke: 180mm
 Bekleidung: Aluminium / Eternit

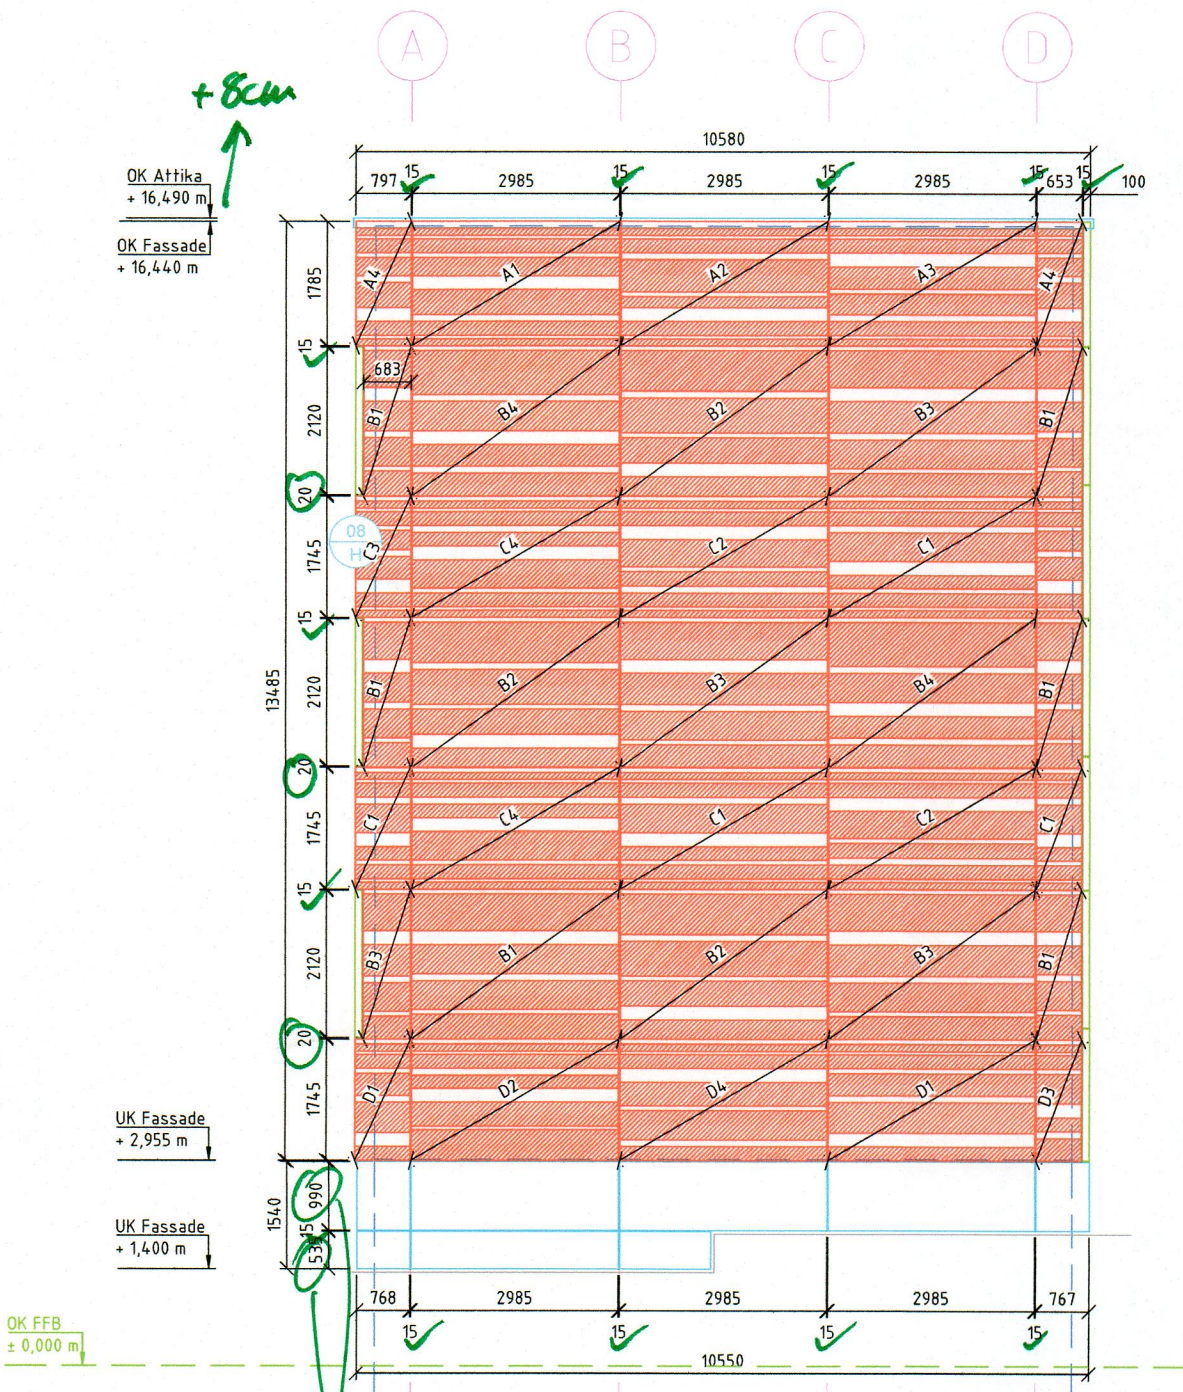

Anpassung
 Aufteilung gleich!

Wand-Nr.: 08


Himmelsrichtung: Nord-West
 Untergrund: Waschbeton / Mauerwerk
 Wandaufbau: 250mm
 Dämmdicke: 180mm
 Bekleidung: Alpolic / Eternit

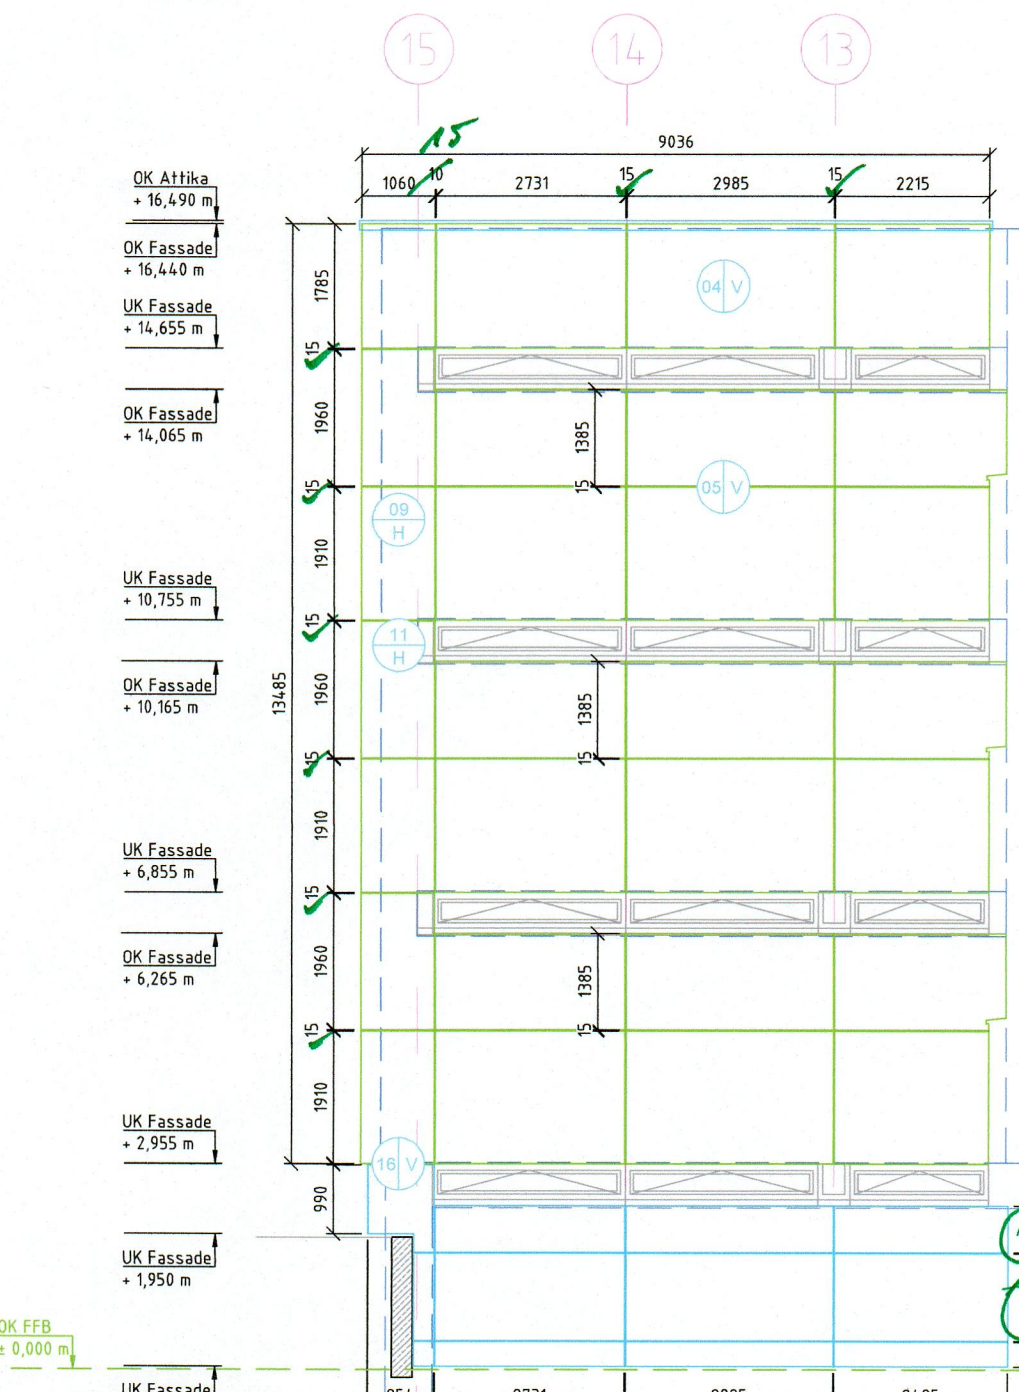

Abst. Giebelseiten
 + Innenhofseite

Wand-Nr.: 09



Himmelsrichtung: Nord-Ost
 Untergrund: Waschbeton / Mauerwerk
 Wandaufbau: 250mm
 Dämmdicke: 180mm
 Bekleidung: Alpolic / Eternit

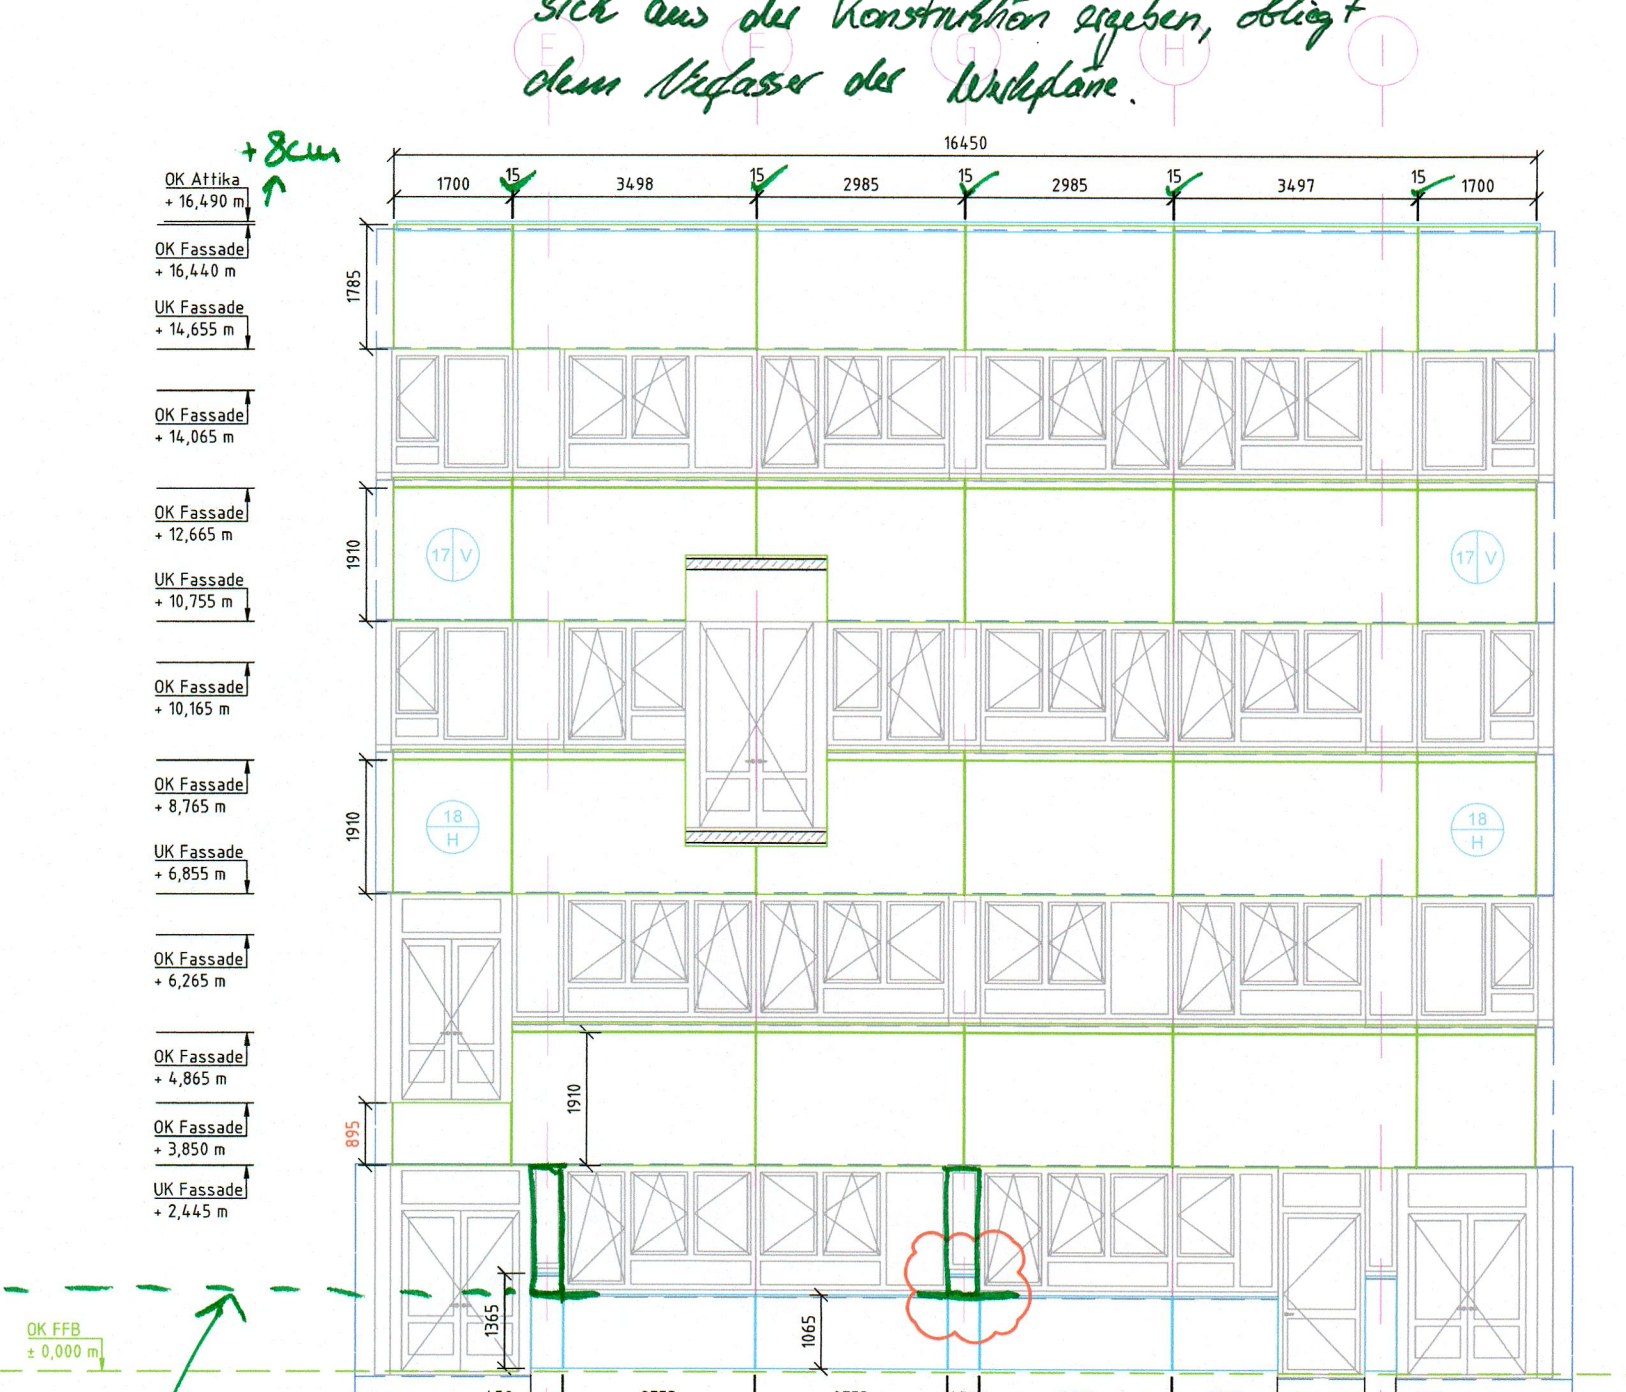

Die Prüfung beschränkt sich auf alle Maße,
 die mit der Ausführungsplanung von
 GMB abgefragt werden können.
 Die Prüfung der technischen Maße, die
 sich aus der Konstruktion ergeben, obliegt
 dem Verfasser des Wandplans.

GRUPPE
 GMB

Paulsbergstraße 11 | 28832 Achim
 21.04.2023

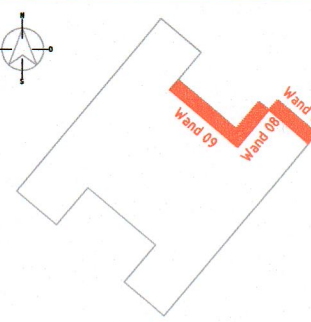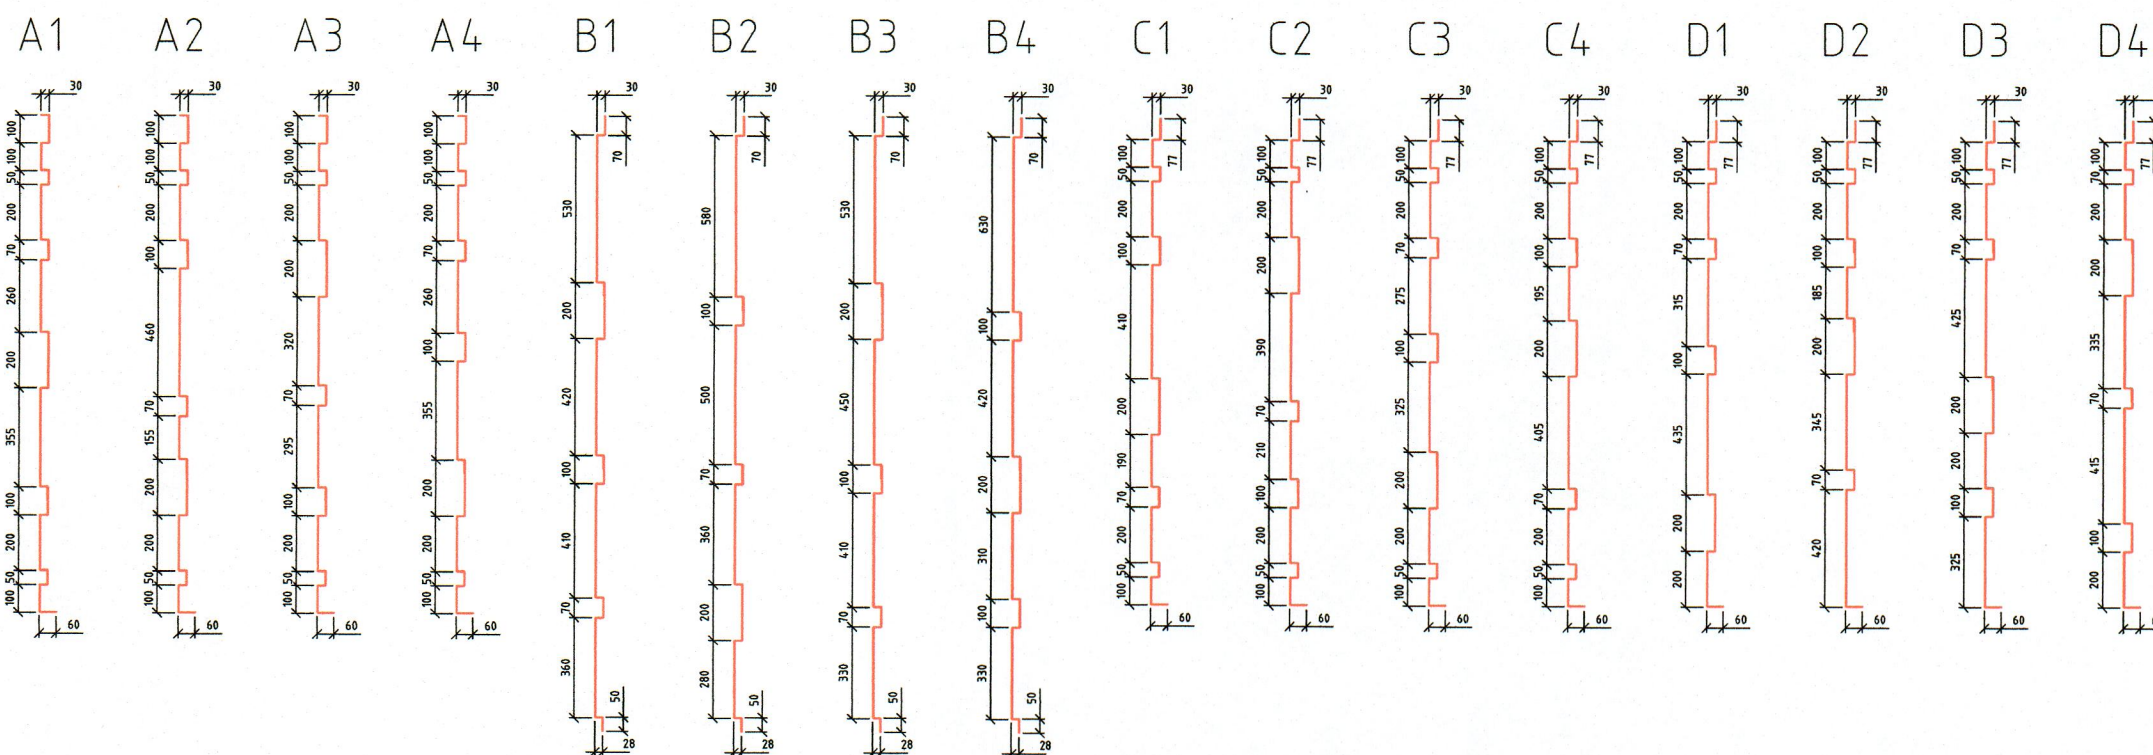

Legende Farbaufteilung der Plattenfassade

- geantefte Fassade:
 Aluminium, f=2,0mm; Sickenhöhen variieren;
 Farbton: RAL9016 (Wir bitten um Bestätigung)
- Aluverbundmaterial:
 Alpolic; d=4mm; A2;
 Farbton: DE-MA9101-G30 Traffic White
 (Wir bitten um Bestätigung)
- Faserzementfassade:
 Eternit Equitone Natura Pro; d=8mm; A2;
 Farbton: NU 251
- Faserzementfassade Sockel:
 Eternit Equitone Natura Pro; d=8mm; A2;
 Farbton: NU 074
- Faserzementfassade Eingang:
 Eternit Equitone Pictura; d=8mm; A2;
 Farbton: Aquamarin PU031



Am Tannenköpp 8
 18195 Tessin
 Tel.: +49(0)38205 / 1312-0
 Fax: +49(0)38205 / 1312-10
 Email: tessin@st-fassaden.de

Bauherr: Immobilien Bremen AöR
 Projekt: Gymnasium Bremen
 Adresse: Delfter Str. 16, 28259 Bremen
 Bauteil: Fassade
 Plan: Verlegeplan 4 - Wand 07 bis 09-

Ursprung Dateipfad:

 Datum: 2023-02-28 Name: Schaffus
 Bearbeitet: 2023-02-28 schaffusb
 Geprüft:
 Zur Ausführung freigegeben:
 Zeichnungsnummer: 15 22 025 Blatt: VER4 Index: a
 Format: A1 (594 x 841) Maßstab: 1:75
 Druckdatum: 2023-03-02
 Bemerkung: Diese Zeichnung bleibt Eigentum der S+T Fassaden GmbH und darf ohne Zustimmung nicht kopiert oder vervielfältigt werden.