



Wand-Nr.: 10

Himmelsrichtung: Süd-Ost
 Untergrund: Waschbeton / Mauerwerk
 Wandaufbau: 250mm
 Dämmdicke: 180mm
 Bekleidung: Alpolic / Eternit

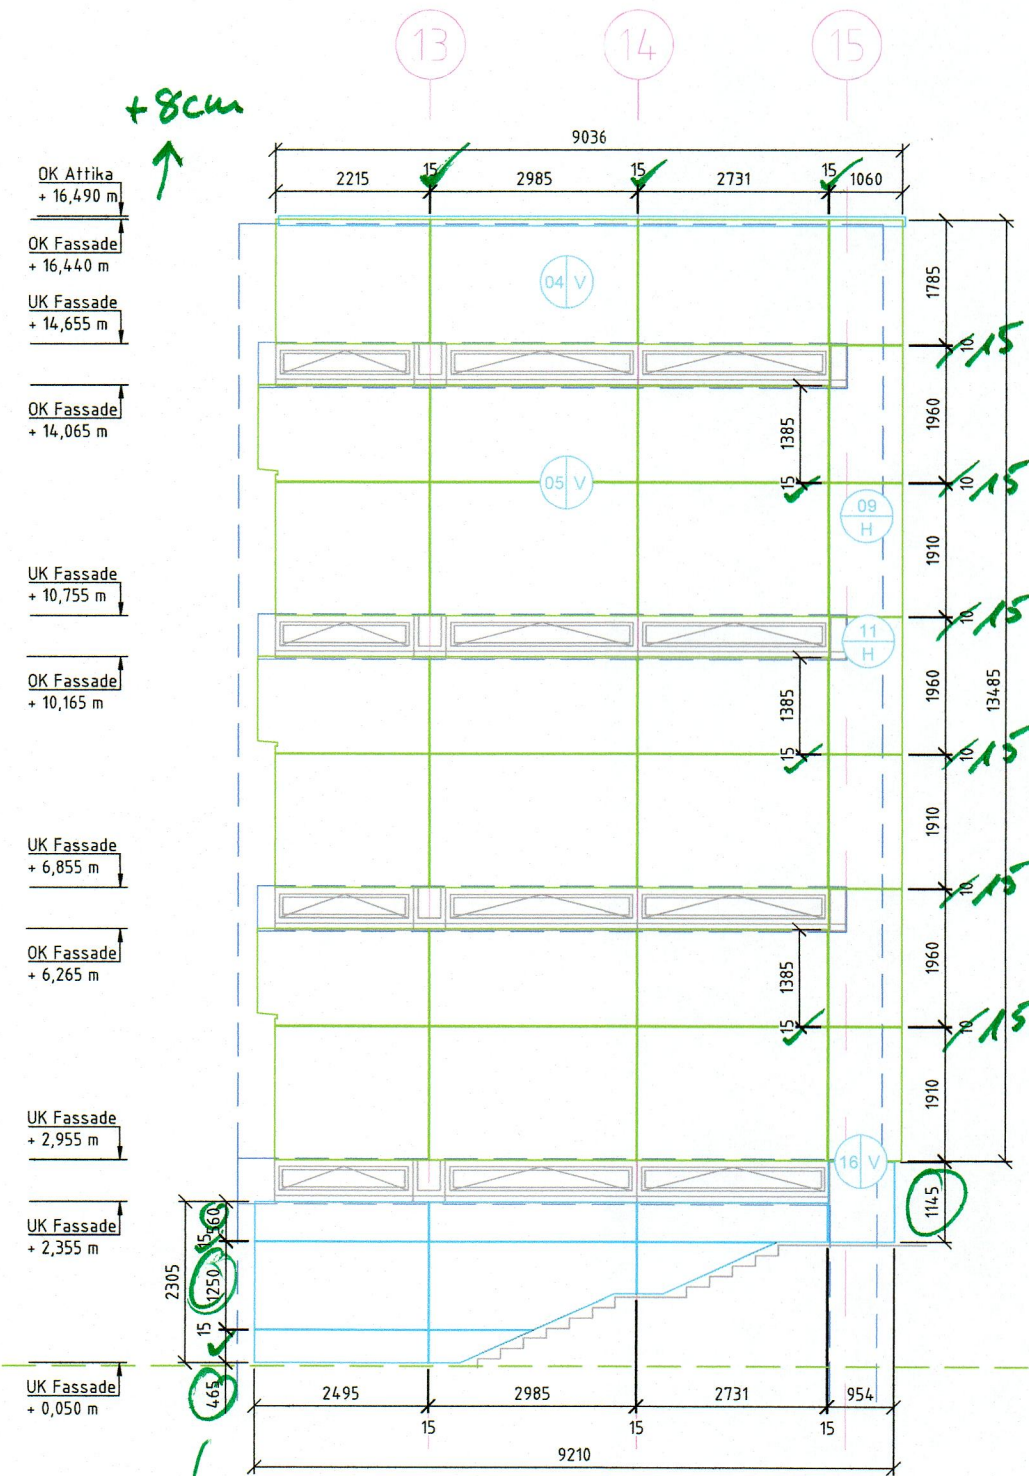


Wand-Nr.: 11


Himmelsrichtung: Nord-Ost
 Untergrund: Waschbeton / Mauerwerk
 Wandaufbau: 280mm / 250mm
 Dämmdicke: 180mm
 Bekleidung: Aluminium / Eternit

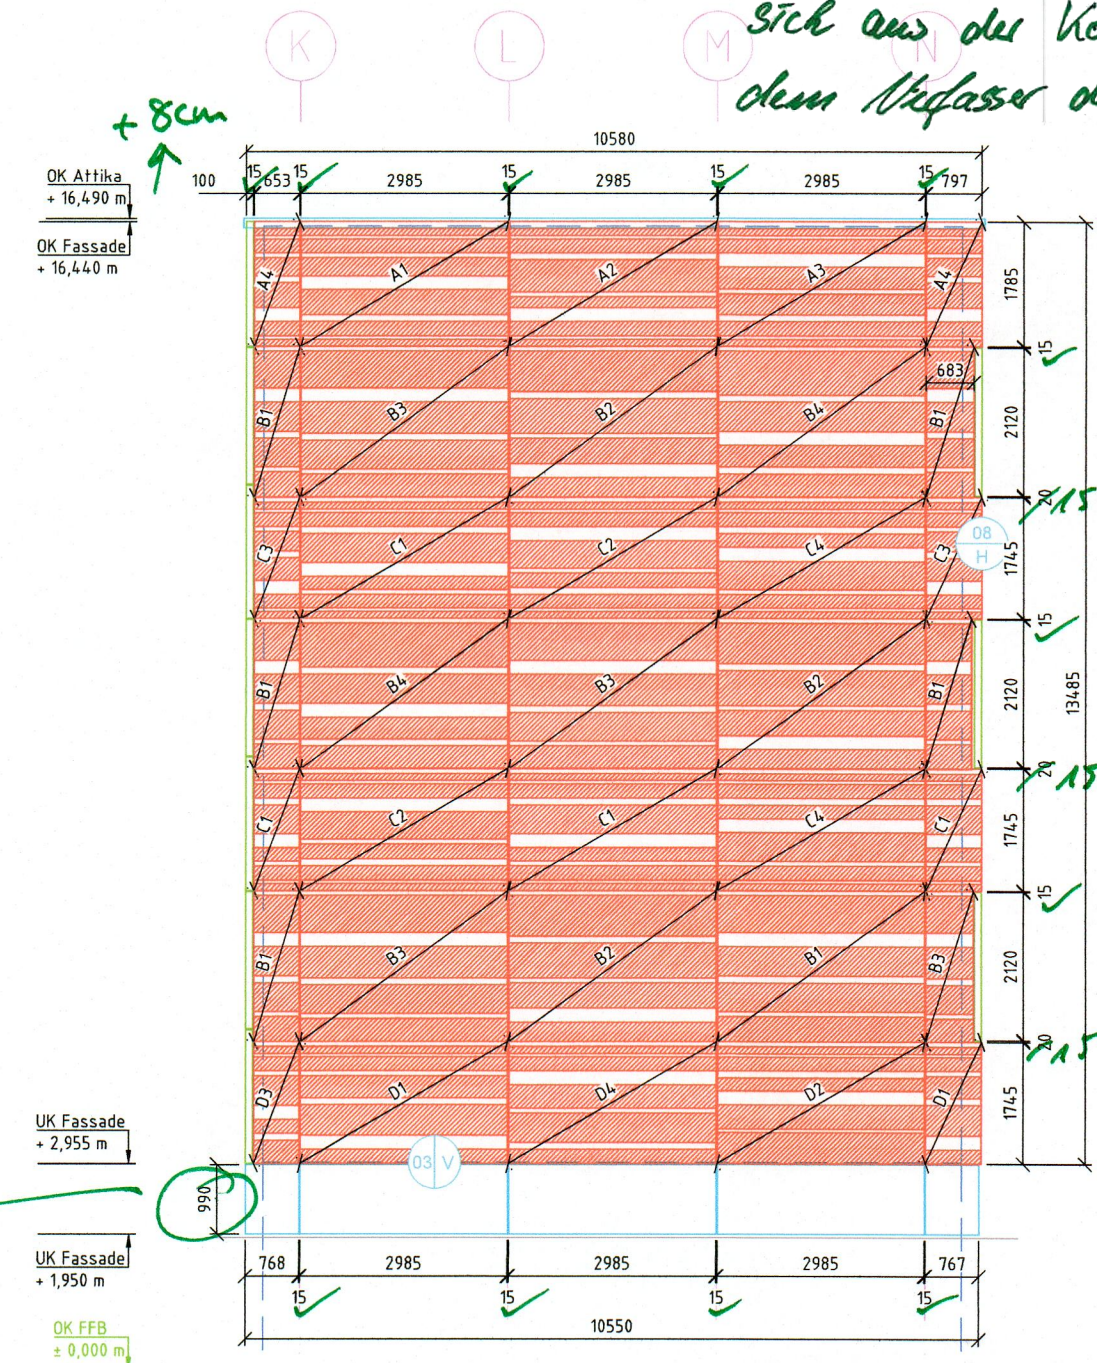

× Die Prüfung beschränkt sich auf alle Maße, die mit der Ausführungsplanung von GME abgefragt werden können.
 Die Prüfung der technischen Maße, die sich aus der Konstruktion ergeben, obliegt dem Verfasser der Werkpläne.

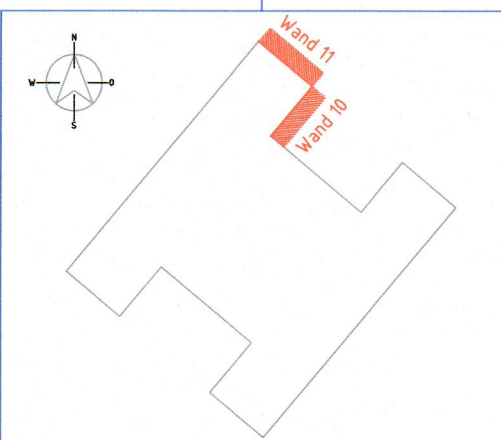

GRUPPE
GME
 Paulsbergstr. 11 | 28205 Bremen
 04.04.2023

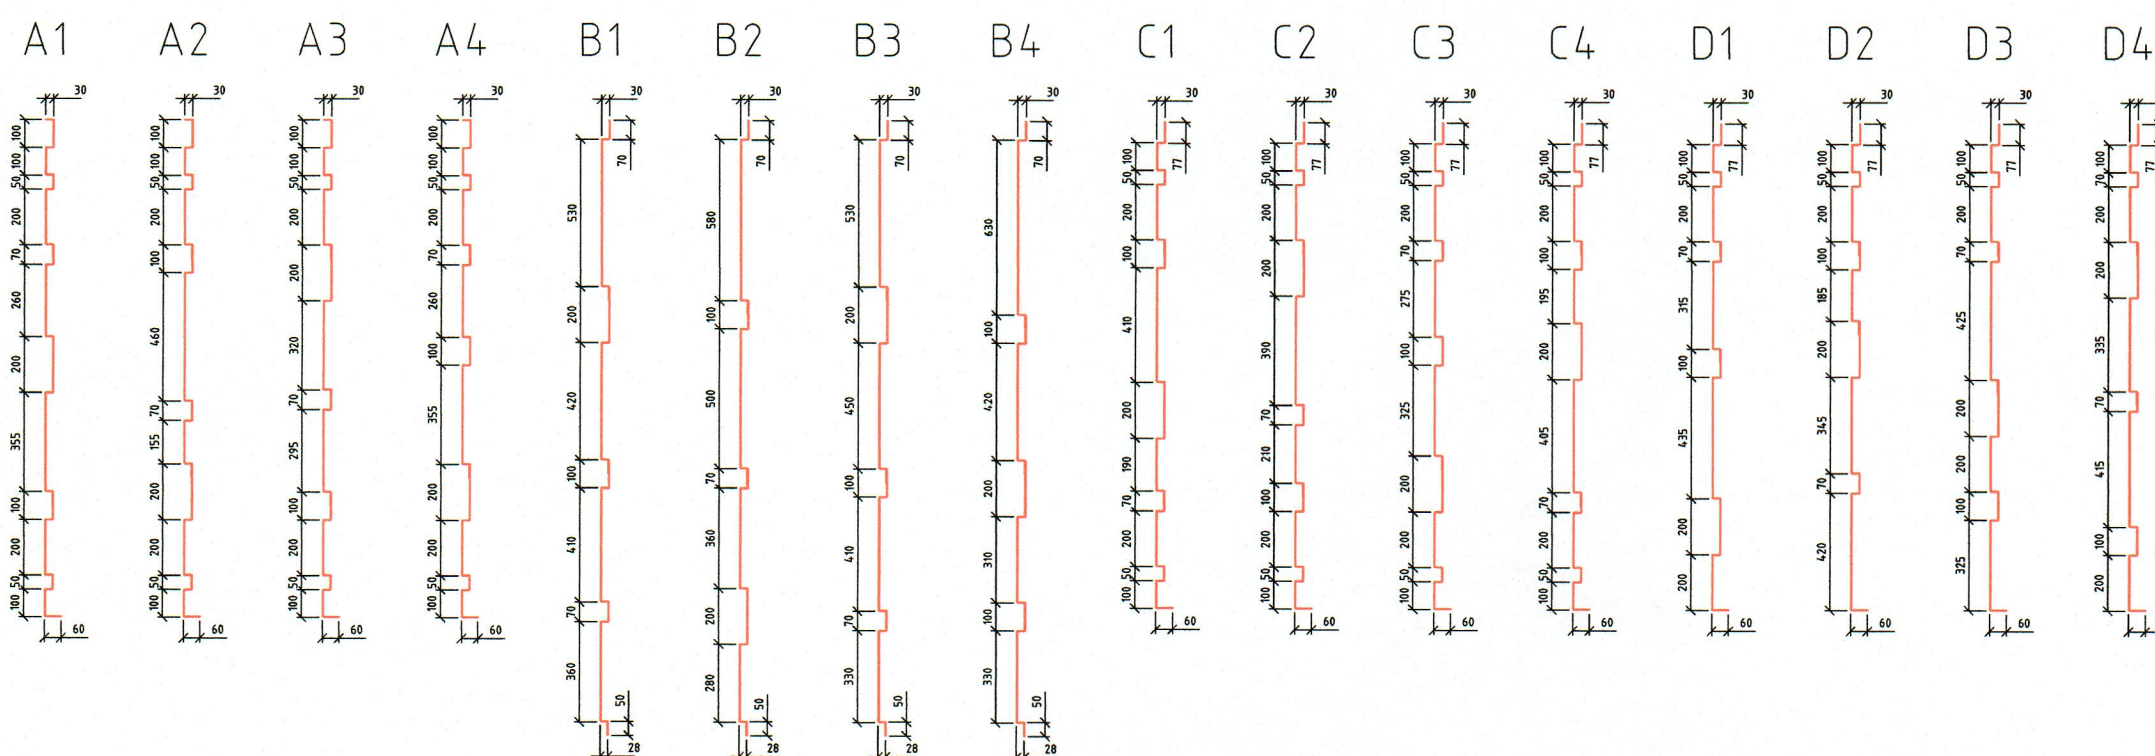

Legende Farbaufteilung der Plattenfassade

- gekannte Fassade:**
 Aluminium; t=2,0mm; Sickenhöhen variieren;
 Farbton: RAL9016 (Wir bitten um Bestätigung)
- Aluverbundmaterial:**
 Alpolic; d=4mm; A2;
 Farbton: DE-MA9101-G30 Traffic White
 (Wir bitten um Bestätigung)
- Faserzementfassade:**
 Eternit Equitone Natura Pro; d=8mm; A2;
 Farbton: NU 251
- Faserzementfassade Sockel:**
 Eternit Equitone Natura Pro; d=8mm; A2;
 Farbton: NU 074
- Faserzementfassade Eingang:**
 Eternit Equitone Pictura; d=8mm; A2;
 Farbton: Aquamarin PU031



Am Tannenköp 8
 18195 Tessen
 Tel.: +49(0)38205 / 1312-0
 Fax: +49(0)38205 / 1312-10
 Email: tessin@st-fassaden.de

Bauherr:	Immobilien Bremen AöR		
Projekt:	Gymnasium Bremen		
Adresse:	Delfter Str. 16, 28259 Bremen		
Bauteil:	Fassade		
Plan:	Verlegeplan 5 -Wand 10 bis 11-		
Ursprung Dateipfad:	----		
	Datum:	Name:	Format:
Erstellt:	2023-02-28	Schaffus	A1 (594 x 841)
Bearbeitet:	2023-02-28	Schaffus	1:75
Geprüft:			Druckdatum:
Zur Ausführung freigegeben:			2023-03-02
			Diese Zeichnung bleibt Eigentum der S+T Fassaden GmbH und darf ohne Zustimmung nicht kopiert oder vervielfältigt werden.
Zeichnungsnummer:	Blatt:	Index:	Bemerkung:
15 22 025	VER5	a	-