




Wand-Nr.: 12

Himmelsrichtung: Nord-West
 Untergrund: Waschbeton / Mauerwerk
 Wandaufbau: 280mm / 250mm
 Dämmdicke: 180mm
 Bekleidung: Aluminium / Eternit

× Die Prüfung beschränkt sich auf alle Maße, die mit der Ausführungsplanung von GME abgeglichen werden können.
 Die Prüfung der technischen Maße, die sich aus der Konstruktion ergeben, liegt dem Verfasser der Werkpläne.

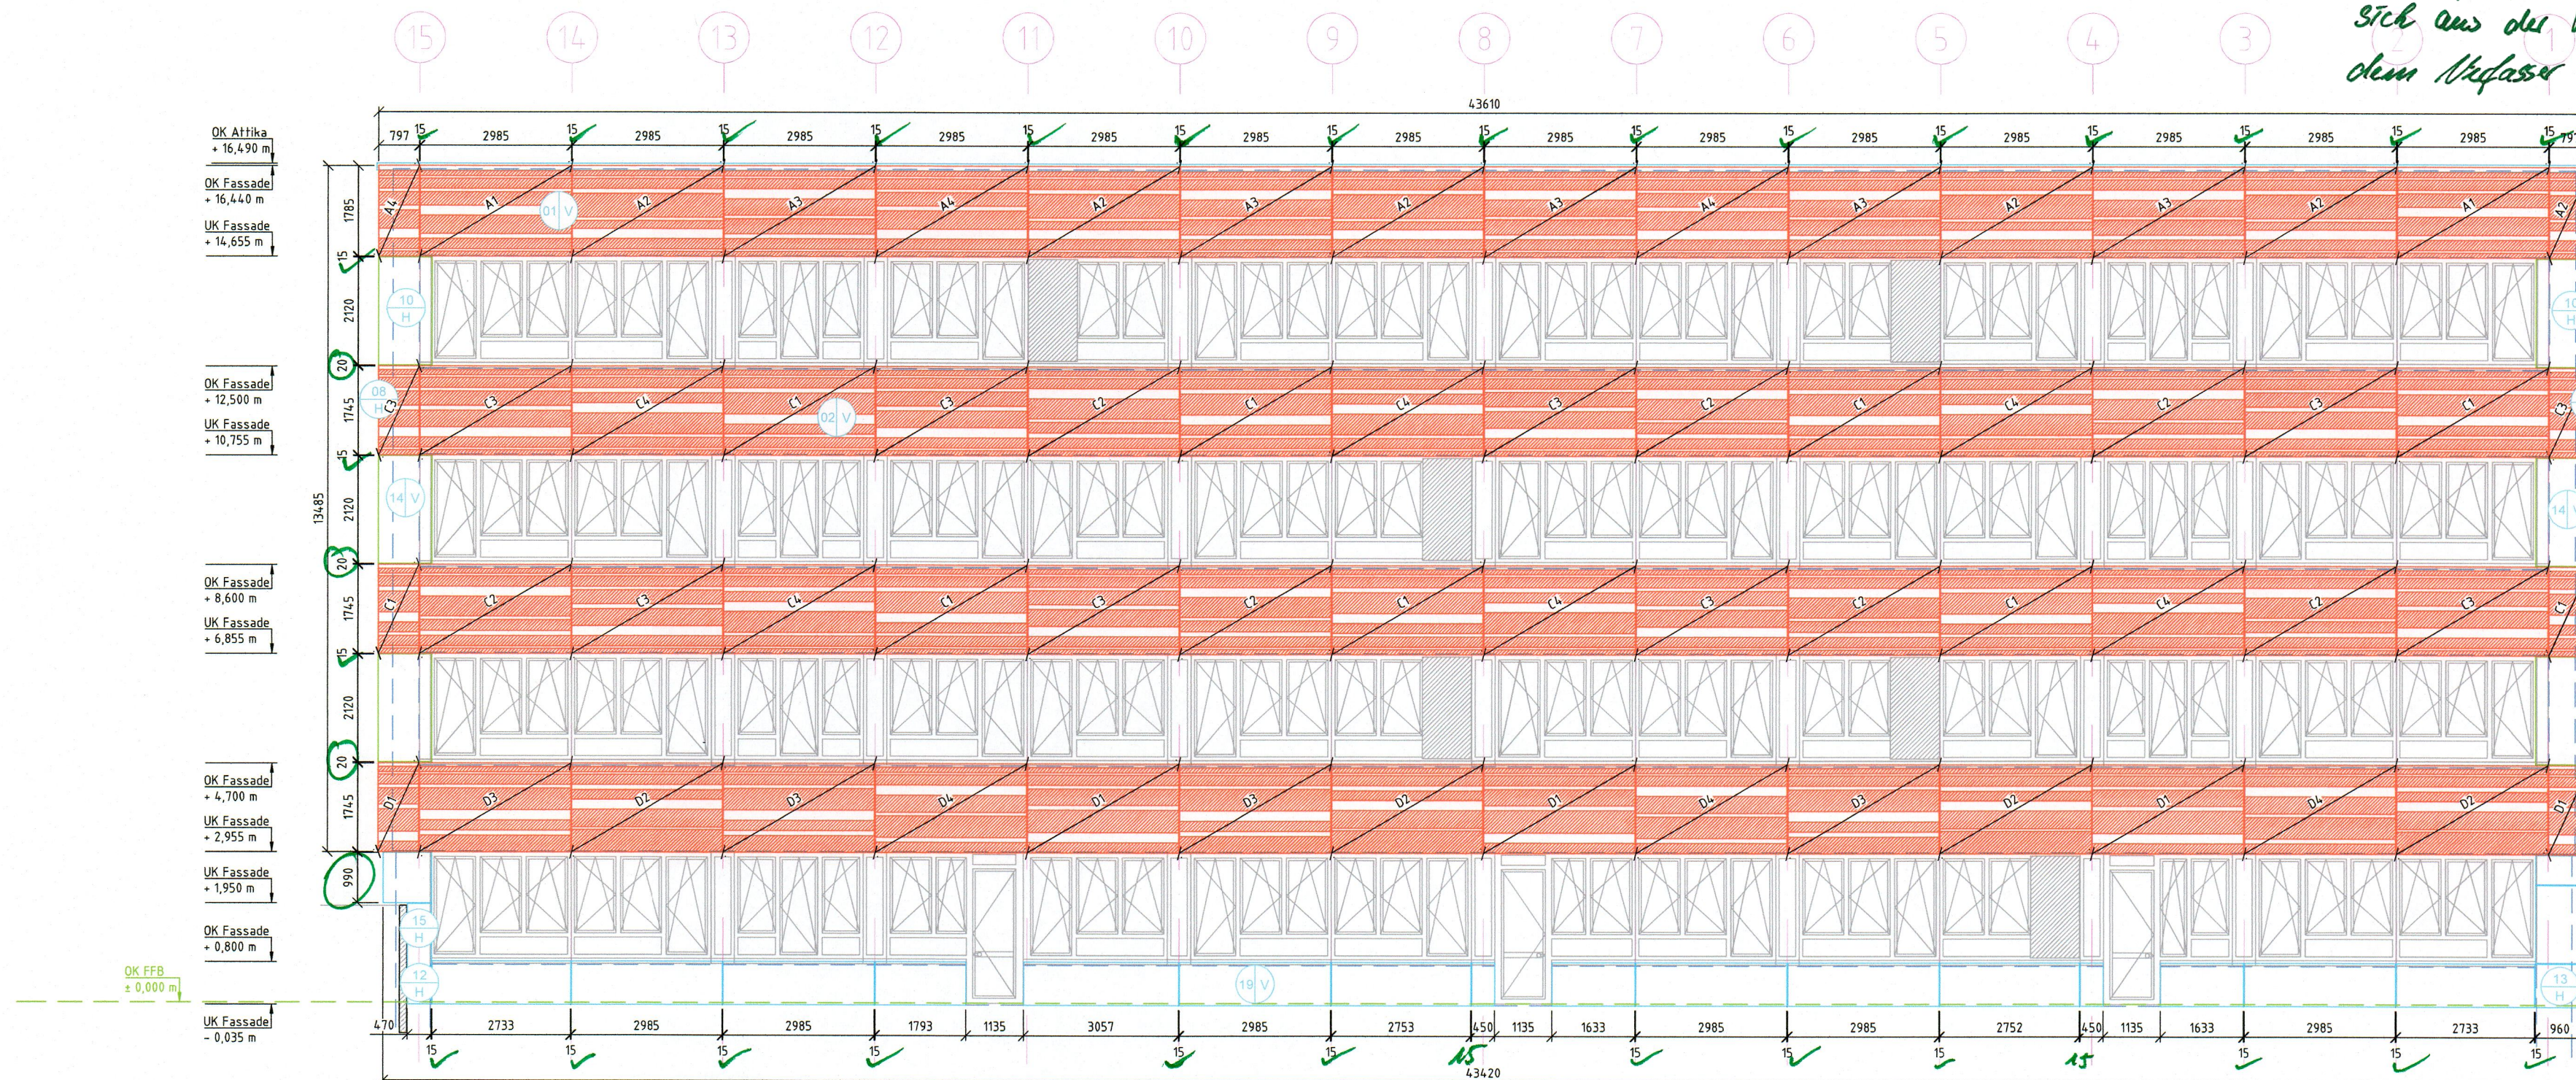

GRUPPE
GME
 21.01.2023 Achim

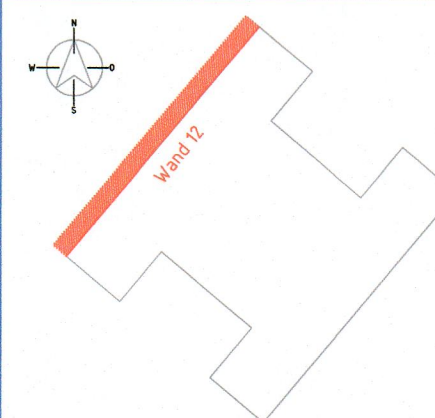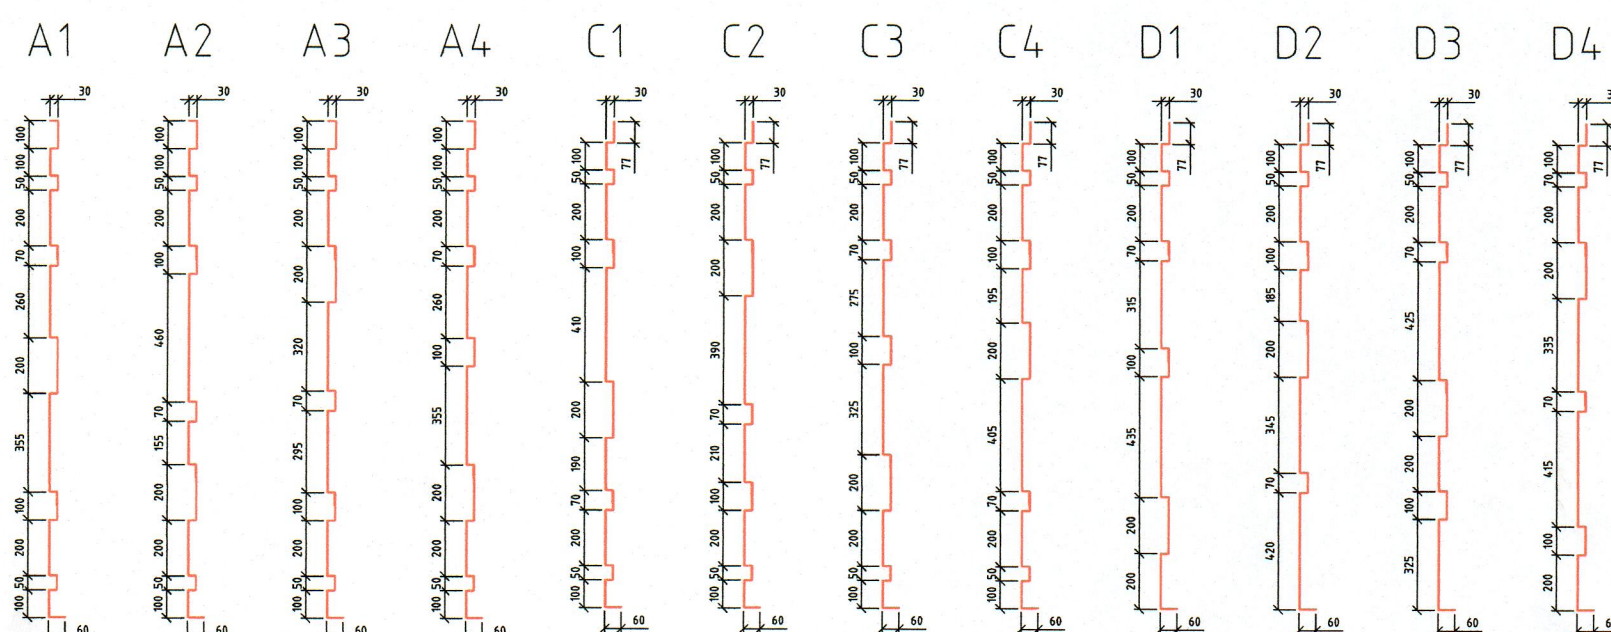

Legende Farbaufteilung der Plattenfassade

- gekantete Fassade:
Aluminium; f=2,0mm; Sickenhöhen variieren;
Farbton: RAL9016 (Wir Bitten um Bestätigung)
- Aluverbundmaterial:
Alpolic; d=4mm; A2;
Farbton: DE-MA9101-G30 Traffic White
(Wir Bitten um Bestätigung)
- Faserzementfassade:
Eternit Equitone Natura Pro; d=8mm; A2;
Farbton: NU 251
- Faserzementfassade Sockel:
Eternit Equitone Natura Pro; d=8mm; A2;
Farbton: NU 074
- Faserzementfassade Eingang:
Eternit Equitone Pictura; d=8mm; A2;
Farbton: Aquamarin PU031



Am Tannenköp 8
 18195 Tessen
 Tel.: +49(0)38205 / 1312-0
 Fax: +49(0)38205 / 1312-10
 Email: tessin@st-fassaden.de

Bauherr: Immobilien Bremen AöR
 Projekt: Gymnasium Bremen
 Adresse: Delfter Str. 16, 28259 Bremen
 Bauteil: Fassade
 Plan: Verlegeplan 6 -Wand 12-

Ursprung Dateipfad:

Datum: 2023-02-28
 Name: Schaffus
 Bearbeitet: 2023-02-28
 Geprüft: schaffus
 Zur Ausführung freigegeben:

Format: A1 (594 x 841)
 Maßstab: 1:75

Druckdatum:
 2023-03-02

Diese Zeichnung bleibt Eigentum der S+T Fassaden GmbH und darf ohne Zustimmung nicht kopiert oder vervielfältigt werden.

Zeichnungsnummer: 15 22 025

Blatt: VER6

Index: a

Bemerkung: