



BIMcloud: WIN-TV0MM871R5B - BIMcloud Basic für ARCHICAD 23/KMKE_7-9/2022.01.07 15:48 Automatic Backup | SN1-BB-A


00 00 Versiegelung - Treppenläufe+Treppenpodeste, WC Separate ~0,5 cm

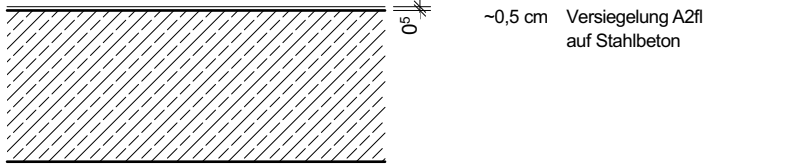


00 A 00 Versiegelung - Treppenhäuser 18 cm A

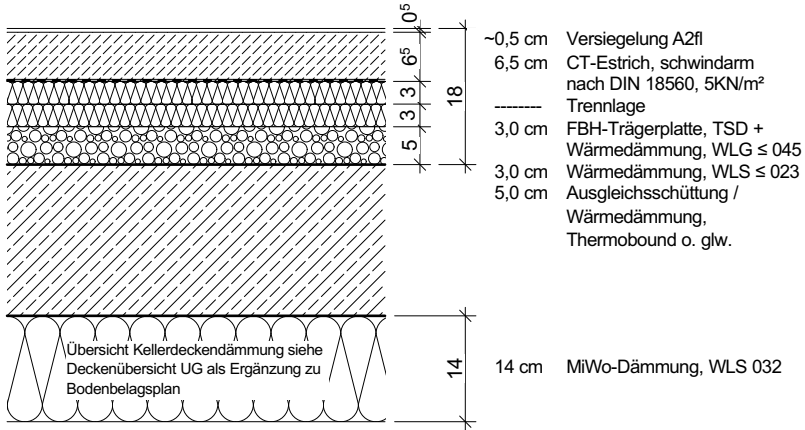


00 B 00 Versiegelung - Treppenhäuser 1.OG 13 cm B

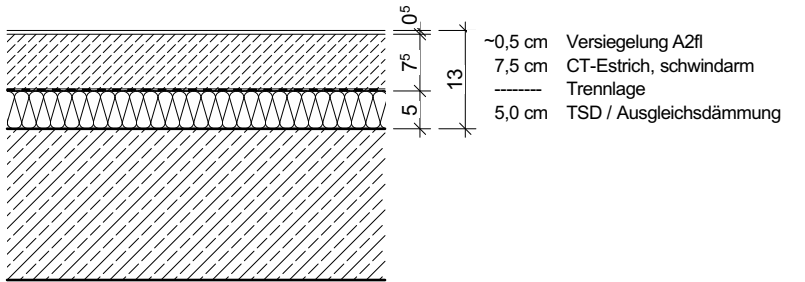


00 C 00 Versiegelung - Treppenhäuser 2. bis 10.OG 14 cm C

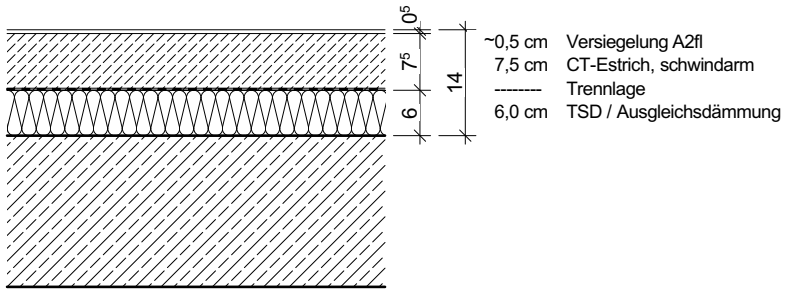


00 D 00 Versiegelung - Treppenhaus Hotel 4.OG 16 cm D

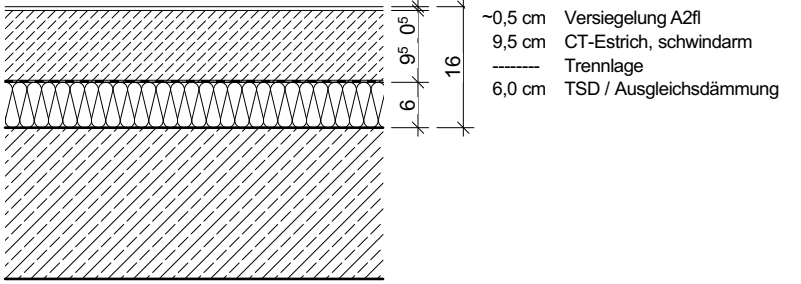


00 E 00 Versiegelung - Büro 4.OG (Niveaueausgleich) 20,4 cm E

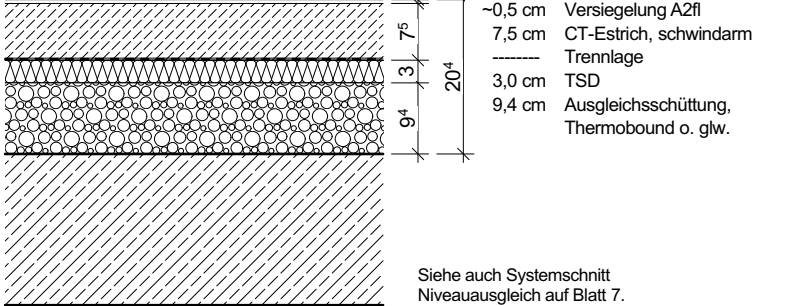


00 F 00 Versiegelung - Treppenhaus Hotel 7./10.OG 17 cm F

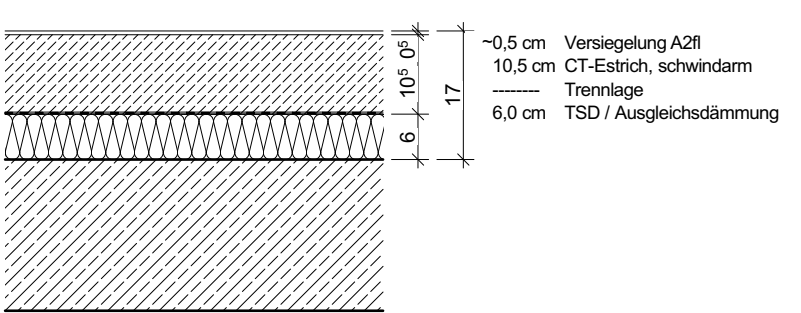


00 G 00 Versiegelung - Treppenhaus 11.OG 18 cm G

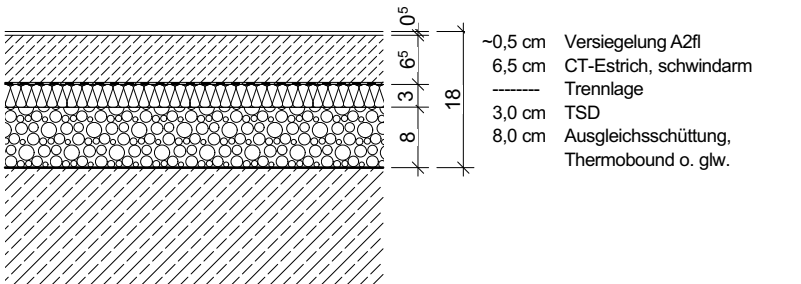


00 H 00 Versiegelung - Treppe Servicetreppenhaus 10./11.OG ~0,5 cm H

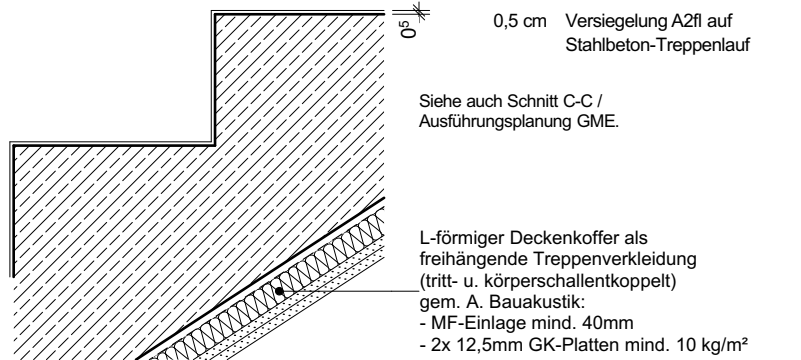


01 01 Staubindender Anstrich 18 cm

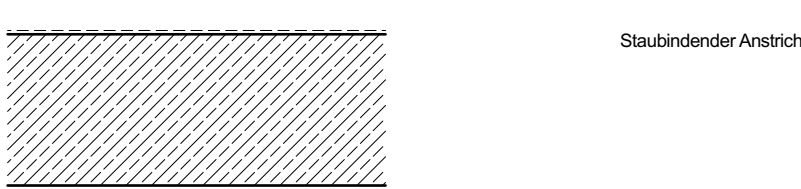

01 A 01 Staubindender Anstrich - ELT-Raum EG 18 cm A











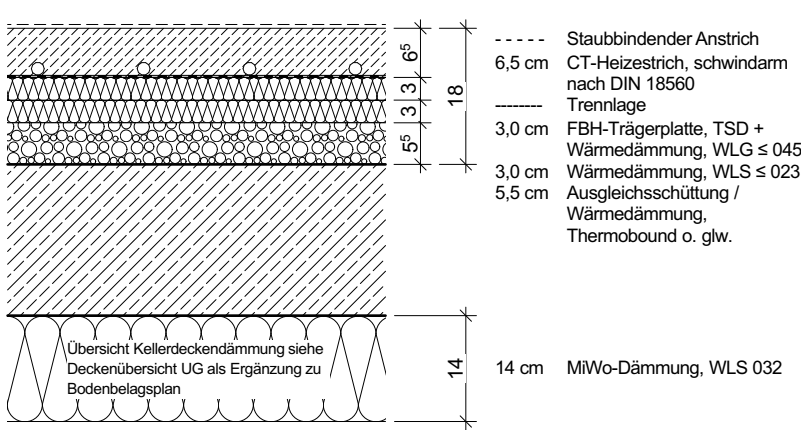


01 B 01 Staubindender Anstrich - ELT-Raum Büro 1. bis 5.OG 15 cm B

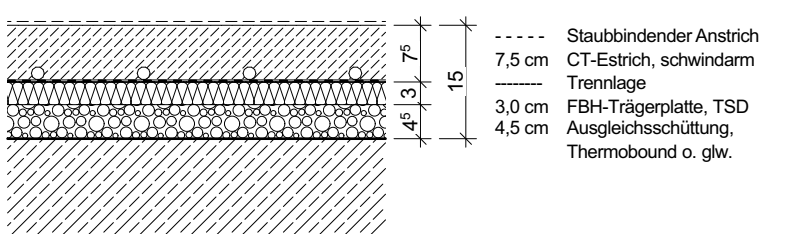













BAUHERR		PLANINHALT		ENTWURFSPLANUNG		BAUHÖHE					
Das Silo in Bremen GmbH		B O D E N B E L A G S P L A N		DELUGAN MEISSL ASSOCIATED ARCHITECTS		OK RD ERDGESCHOSS = ±0.00 = + 8.25 NN					
Auf der Muggenburg 30 28217 Bremen		Systemschnitte Fußbodenaufbauten Blatt 1 / 7		AUSFÜHRUNGSPLANUNG / ARCHITEKTENGEMEINSCHAFT		ÄNDERUNGEN					
VORABZUG											
PROJEKT		M 1:10		GRUPPE GME Gruppe GME Architekten BDA Keil, Buck, Kohlrausch PartGmbH Paulsbergstraße 11 · 28332 Achim · T 04202 91 65 0 · F 04202 91 65 10 Teerhof 34 · 28199 Bremen · T 0421 80 93 72 0 · F 0421 80 93 72 20 www.gruppe-gme.de · architekten@gruppe-gme.de		A		07.12.2022	Planerstellung	Bu/Is/Am	Is
Teilabriss und Sanierung der ehemaligen Kelloggs-Silos Umbau zu Hotel mit Gastronomie und Bürogebäude						Ind.		Datum	Änderung	Bearbeitet	Ges.
Auf der Muggenburg 30 28217 Bremen		Plan Nr. KMKE_7-9_5-N_SN1-BB-A		Bl.-Gr. 420 x 297 (A3)		INDEX					A

BIMcloud: WIN-TV0MM871R5B - BIMcloud Basic für ARCHICAD 23/KMKE_7-9/2022.01.07 15:48 Automatic Backup | SN2-BB-A

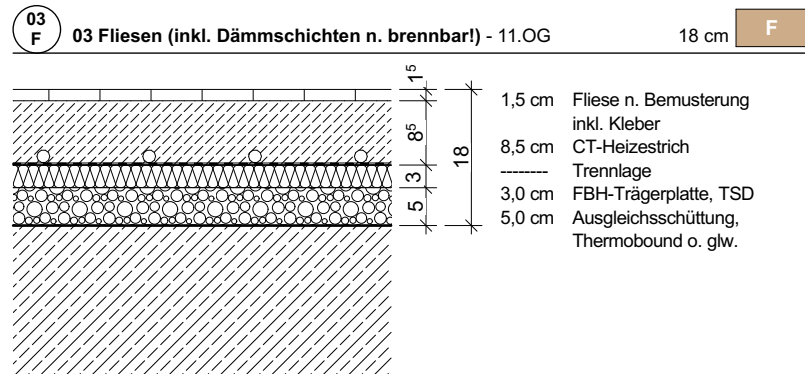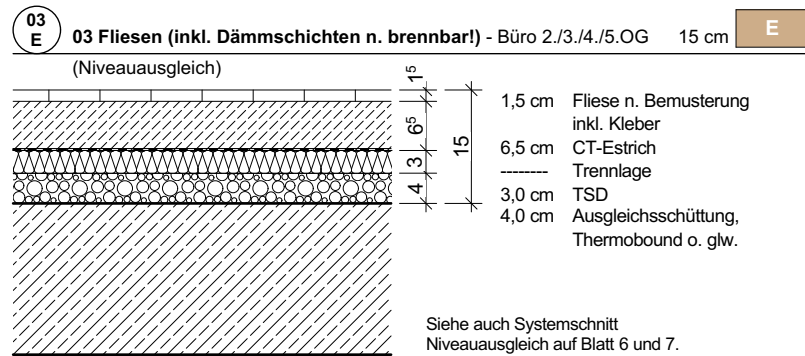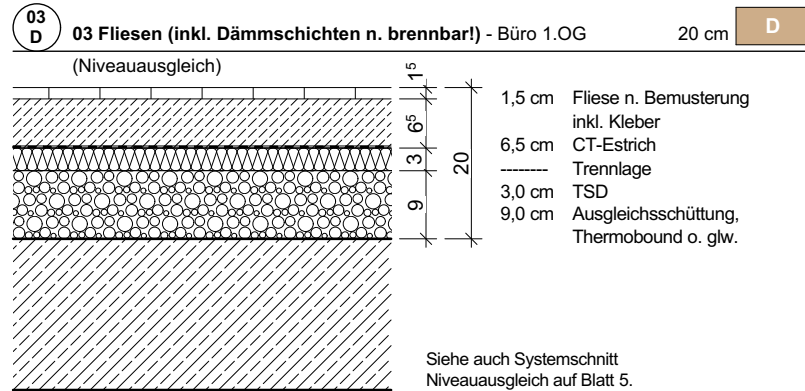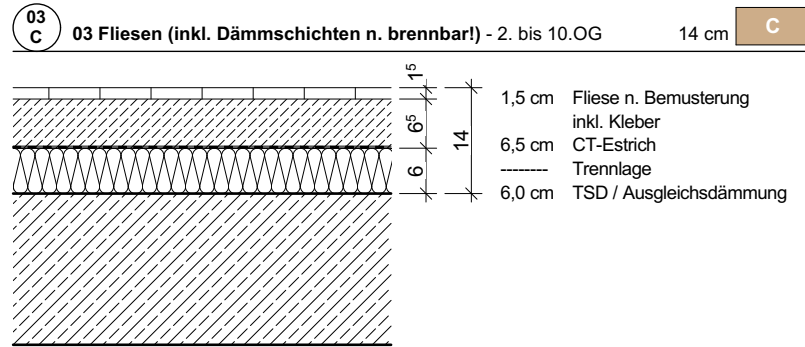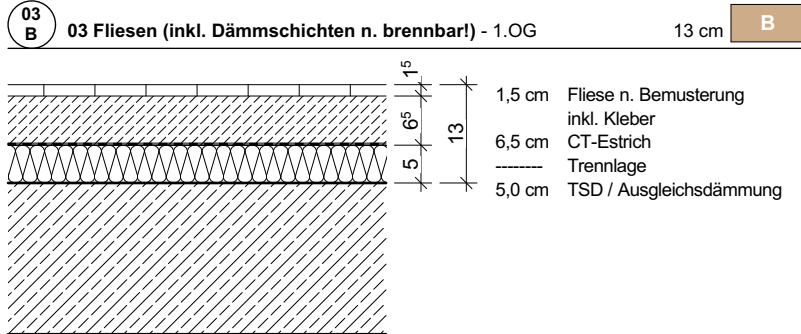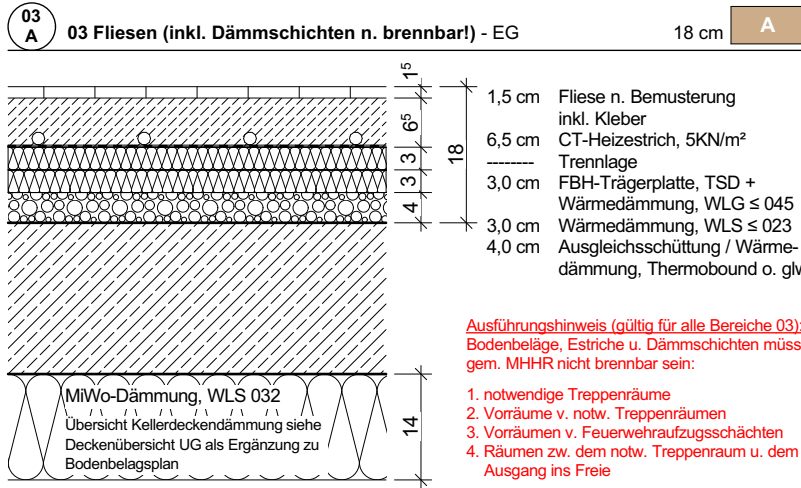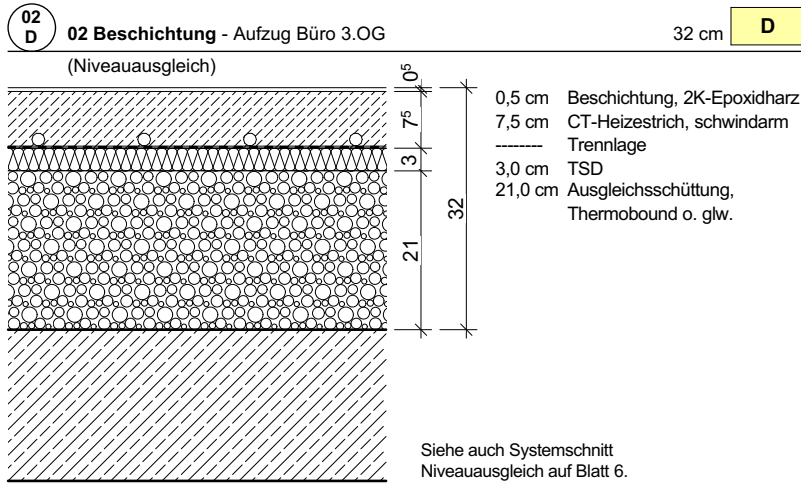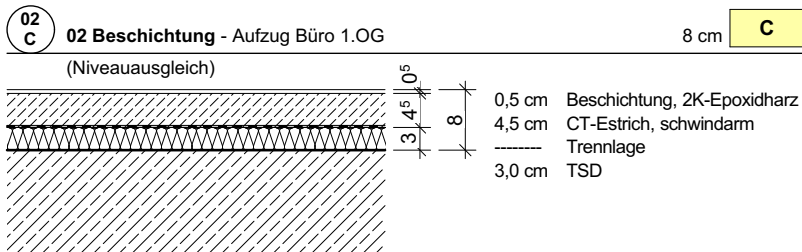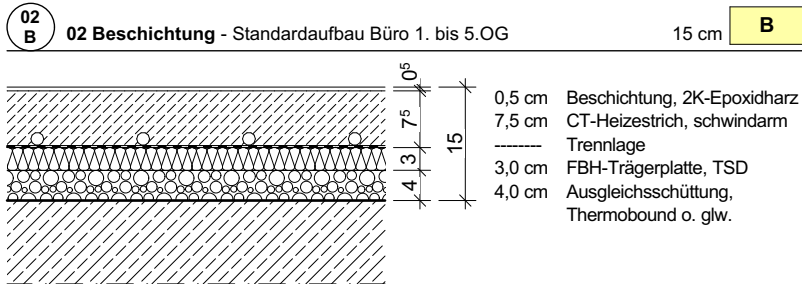
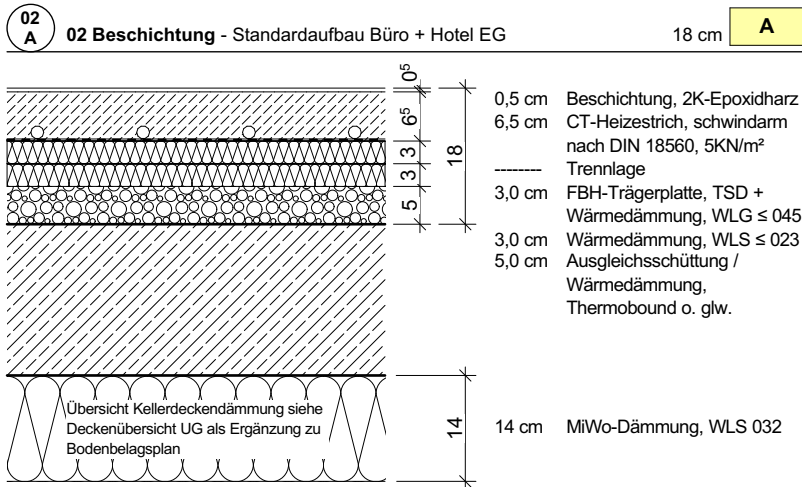
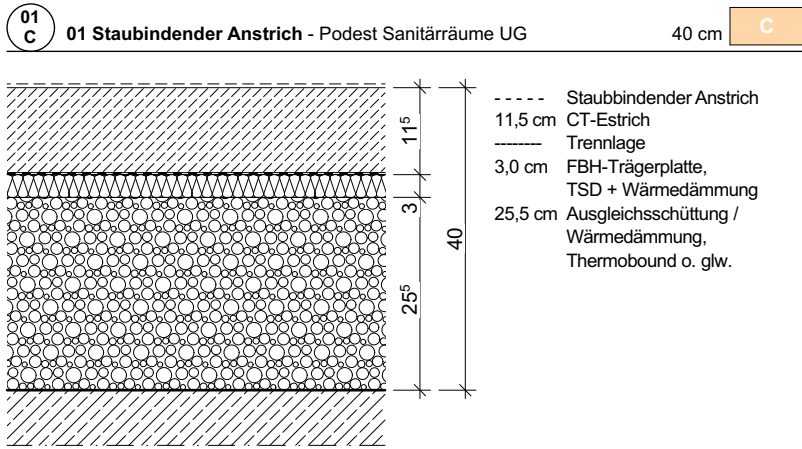


BAUHERR		PLANINHALT		ENTWURFSPLANUNG		BAUHÖHE					
Das Silo in Bremen GmbH		B O D E N B E L A G S P L A N		DELUGAN MEISSL ASSOCIATED ARCHITECTS		OK RD ERDGESCHOSS = ±0.00 = + 8.25 NN					
Auf der Muggenburg 30 28217 Bremen		Systemschnitte Fußbodenaufbauten Blatt 2 / 7		AUSFÜHRUNGSPLANUNG / ARCHITEKTENGEMEINSCHAFT		ÄNDERUNGEN					
<div>VORABZUG</div>											
PROJEKT		M 1:10		GRUPPE GME <div>Gruppe GME Architekten BDA Keil, Buck, Kohlrausch PartGmbH Paulsbergstraße 11 · 28832 Achim · T 04202 91 65 0 · F 04202 91 65 10 Teerhof 34 · 28199 Bremen · T 0421 80 93 72 0 · F 0421 80 93 72 20 www.gruppe-gme.de · architekten@gruppe-gme.de</div>		B Dipl. Ing. Architekt Bernd Block-Osmers Paulsbergstraße 11 28832 Achim bernd.block-osmers@gruppe-gme.de		T. 04202-9165 50 F. 04202-9165 51 m. 0175-599 97 90		A 07.12.2022 Planerstellung Bu/Is/Am Is	
Teilabriss und Sanierung der ehemaligen Kelloggs-Silos Umbau zu Hotel mit Gastronomie und Bürogebäude											
Auf der Muggenburg 30 28217 Bremen		Plan Nr. KMKE_7-9_5-N_SN2-BB-A		Bl.-Gr. 420 x 297 (A3)		INDEX					A

BIMcloud: WIN-TV0MM871R5B - BIMcloud Basic für ARCHICAD 23/KMKE_7-9/2022.01.07 15:48 Automatic Backup | SN3-BB-A

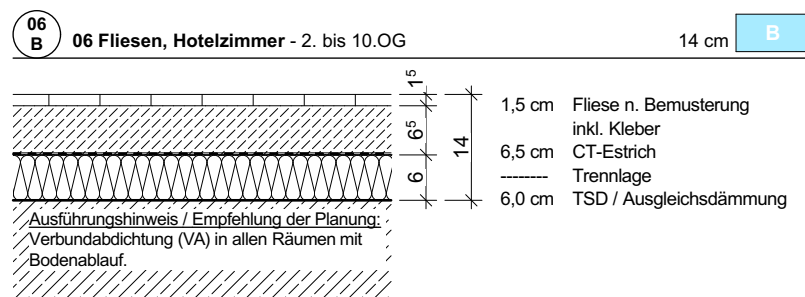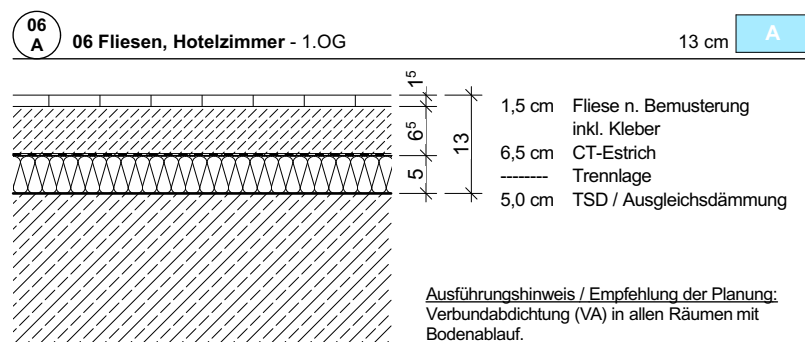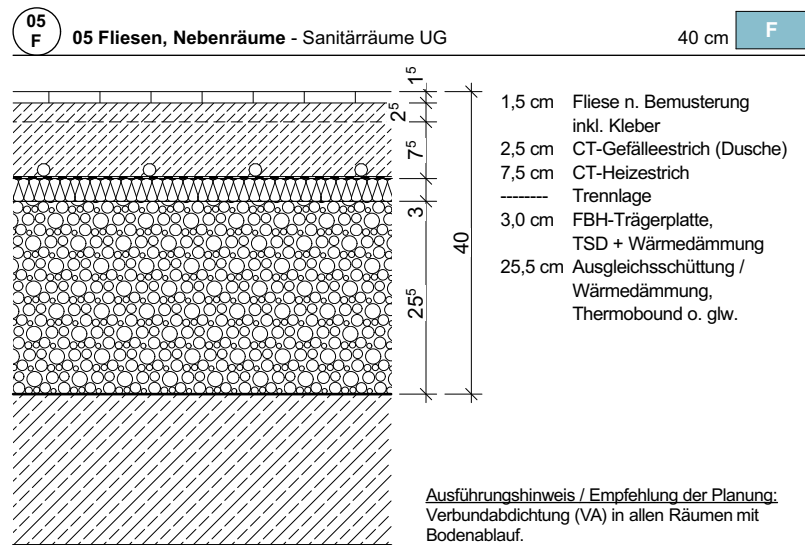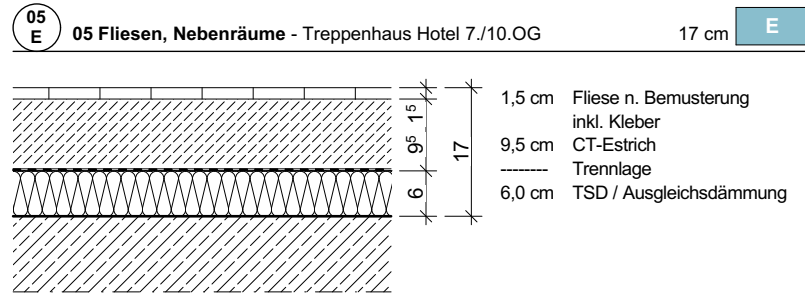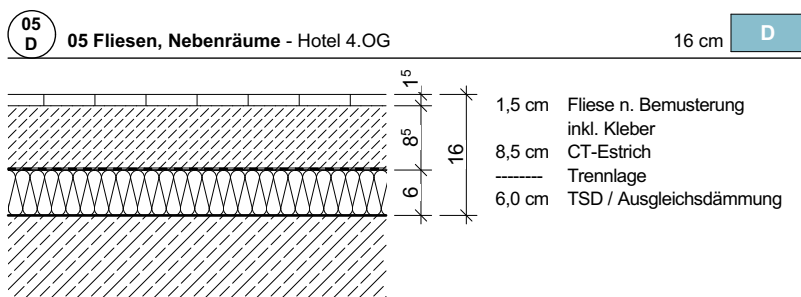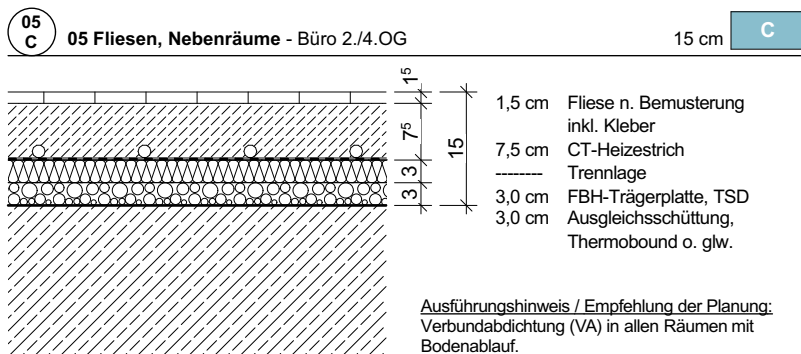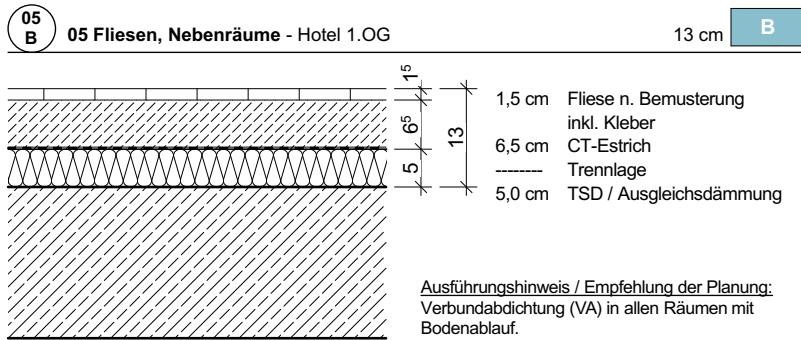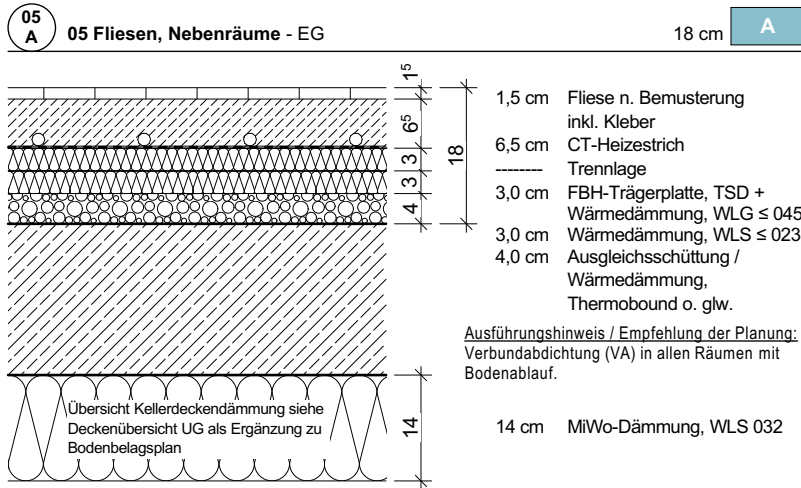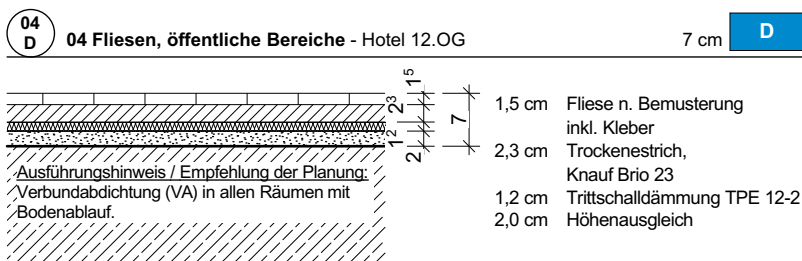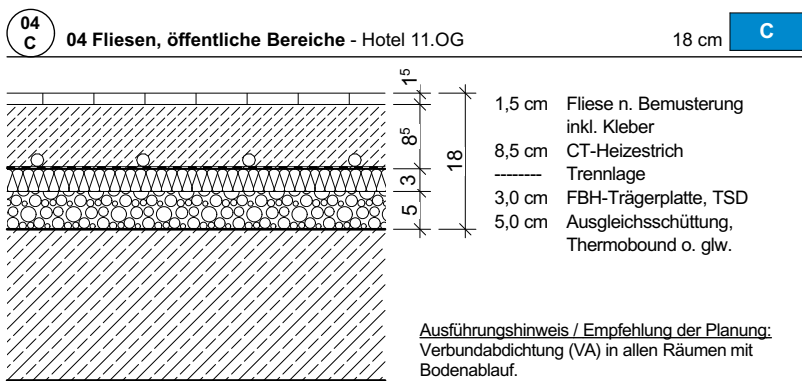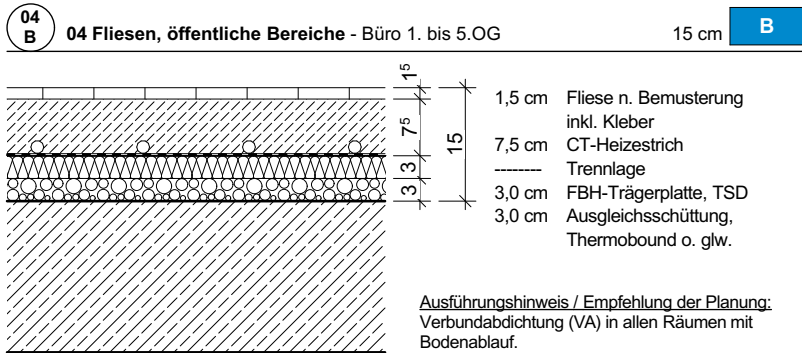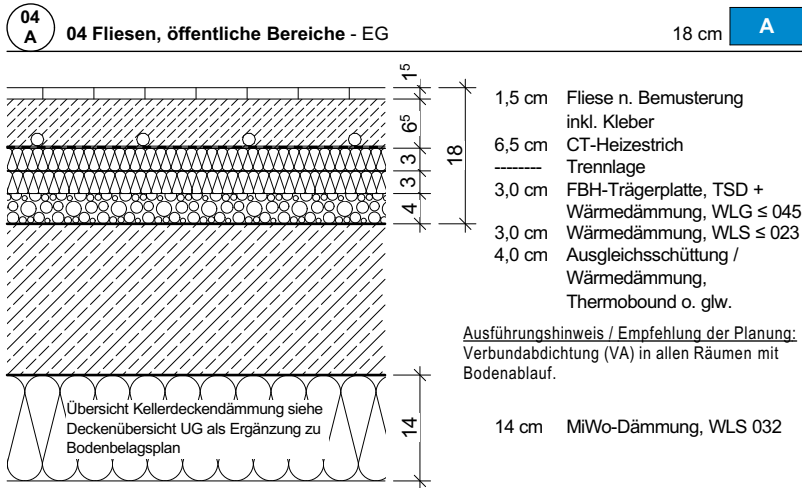



BAUHERR		PLANINHALT		ENTWURFSPLANUNG		BAUHÖHE				
Das Silo in Bremen GmbH		B O D E N B E L A G S P L A N		DELUGAN MEISSL ASSOCIATED ARCHITECTS		OK RD ERDGESCHOSS = ±0.00 = + 8.25 NN				
Auf der Muggenburg 30 28217 Bremen		Systemschnitte Fußbodenaufbauten Blatt 3 / 7		AUSFÜHRUNGSPLANUNG / ARCHITEKTENGEMEINSCHAFT		ÄNDERUNGEN				
VORABZUG										
PROJEKT		M 1:10		GRUPPE GME Gruppe GME Architekten BDA Keil, Buck, Kohlrausch PartGmbH Paulsbergstraße 11 · 28332 Achim · T 04202 91 65 0 · F 04202 91 65 10 Teerhof 34 · 28199 Bremen · T 0421 80 93 72 0 · F 0421 80 93 72 20 www.gruppe-gme.de · architekten@gruppe-gme.de		B Dipl. Ing. Architekt Bernd Block-Osmers Paulsbergstraße 11 28332 Achim bernd.block-osmers@gruppe-gme.de T. 04202-9165 50 F. 04202-9165 51 m. 0175-599 97 90		A 07.12.2022 Planerstellung Bu/Is/Am Is		
Teilabriss und Sanierung der ehemaligen Kelloggs-Silos Umbau zu Hotel mit Gastronomie und Bürogebäude										
Auf der Muggenburg 30 28217 Bremen		Plan Nr. KMKE_7-9_5-N_SN3-BB-A		Bl.-Gr. 420 x 297 (A3)		INDEX			A	

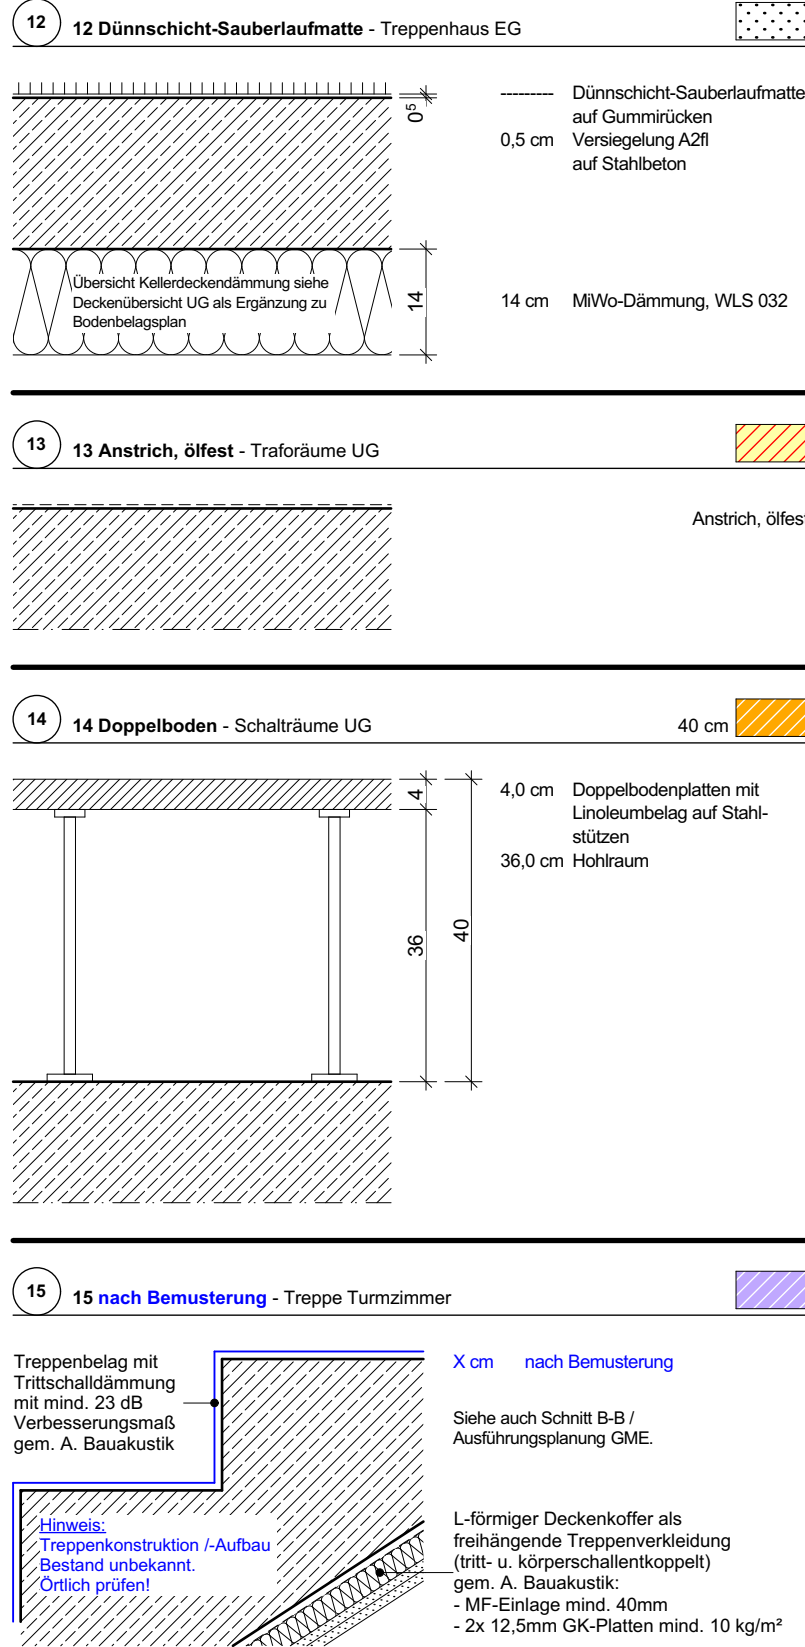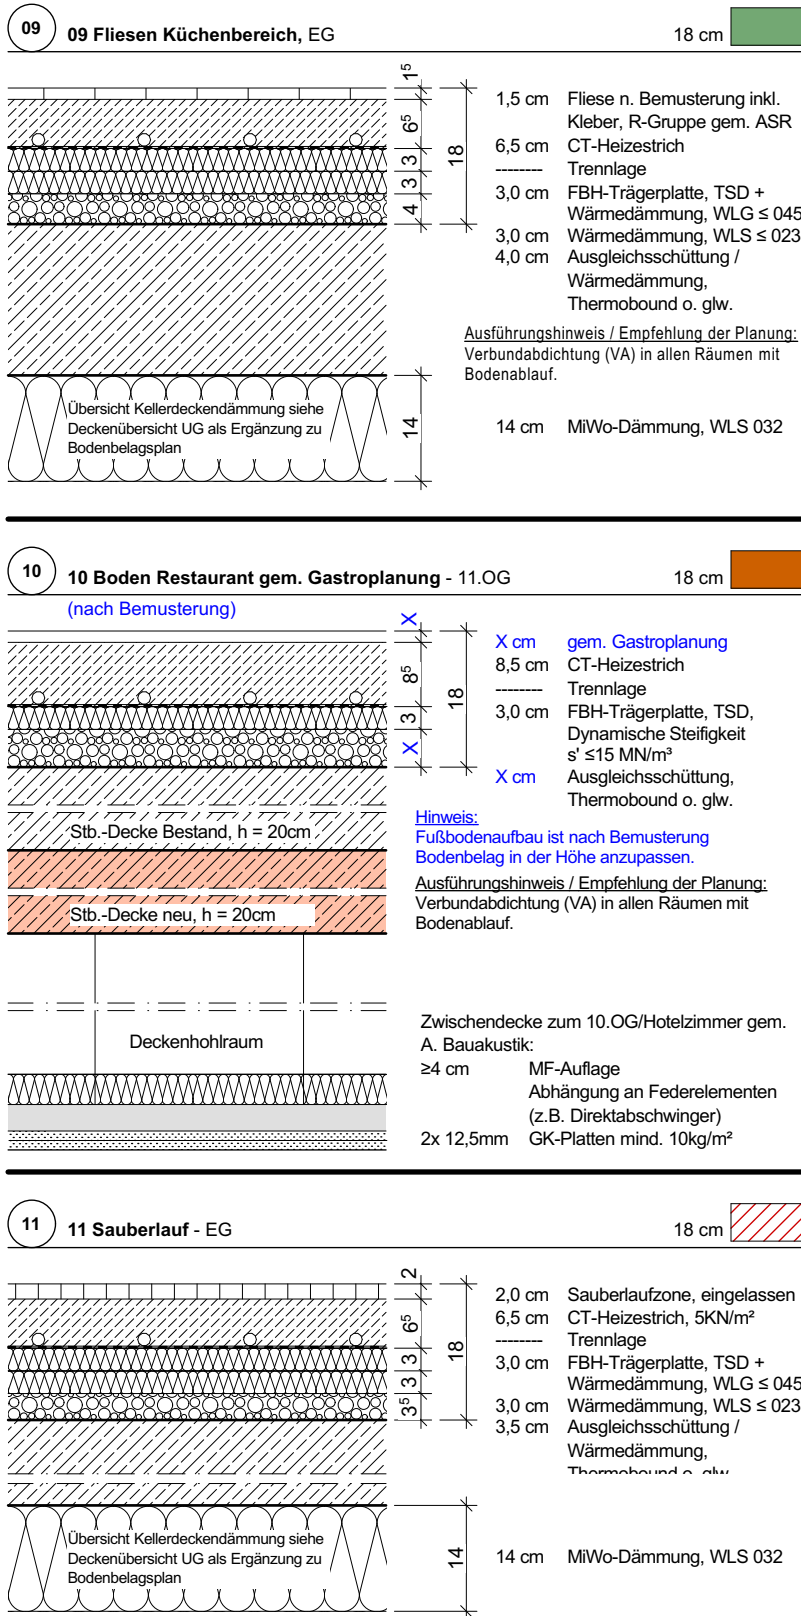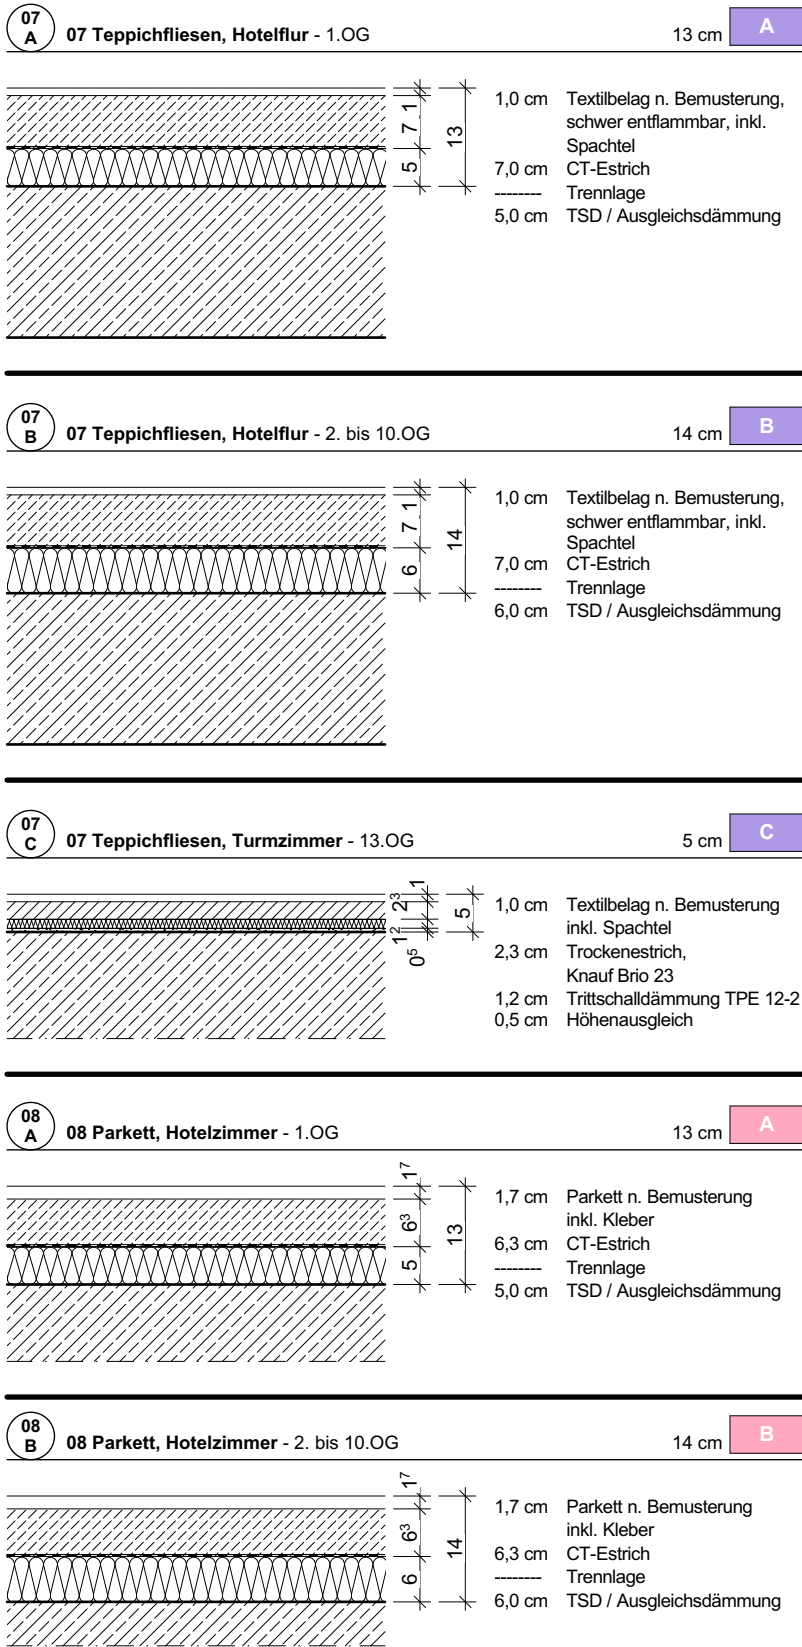



BAUHERR		PLANINHALT		ENTWURFSPLANUNG		BAUHÖHE					
Das Silo in Bremen GmbH		B O D E N B E L A G S P L A N		DELUGAN MEISSL ASSOCIATED ARCHITECTS		OK RD ERDGESCHOSS = ±0.00 = + 8.25 NN					
Auf der Muggenburg 30 28217 Bremen		Systemschnitte Fußbodenaufbauten Blatt 4 / 7		AUSFÜHRUNGSPLANUNG / ARCHITEKTENGEMEINSCHAFT		ÄNDERUNGEN					
VORABZUG											
PROJEKT		M 1:10		GRUPPE GME Gruppe GME Architekten BDA Keil, Buck, Kohlrausch PartGmbH Paulsbergstraße 11 · 28332 Achim · T 04202 91 65 0 · F 04202 91 65 10 Teerhof 34 · 28199 Bremen · T 0421 80 93 72 0 · F 0421 80 93 72 20 www.gruppe-gme.de · architekten@gruppe-gme.de		B Dipl. Ing. Architekt Bernd Block-Osmers B Paulsbergstraße 11 O 28332 Achim bernd.block-osmers@gruppe-gme.de		T. 04202-9165 50 F. 04202-9165 51 m. 0175-599 97 90		A 07.12.2022 Planerstellung Bu/Is/Am Is	
Teilabriss und Sanierung der ehemaligen Kelloggs-Silos Umbau zu Hotel mit Gastronomie und Bürogebäude										Ind. Datum Änderung Bearbeitet Ges.	
Auf der Muggenburg 30 28217 Bremen		Plan Nr. KMKE_7-9_5-N_SN4-BB-A		Bl.-Gr. 420 x 297 (A3)		INDEX					A

BIMcloud: WIN-TV0MM871R5B - BIMcloud Basic für ARCHICAD 23/KMKE_7-9/2022.01.07 15:48 Automatic Backup | SN6-BB-A



Büro 1.OG: Niveauausgleich Aufzugsvorbereich

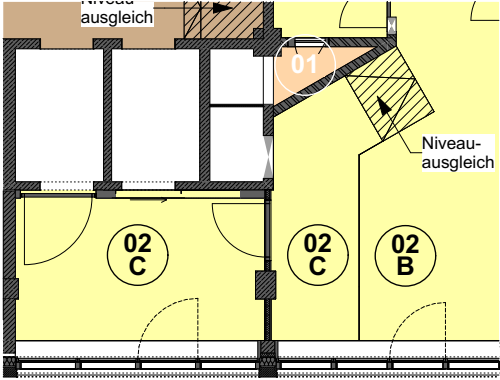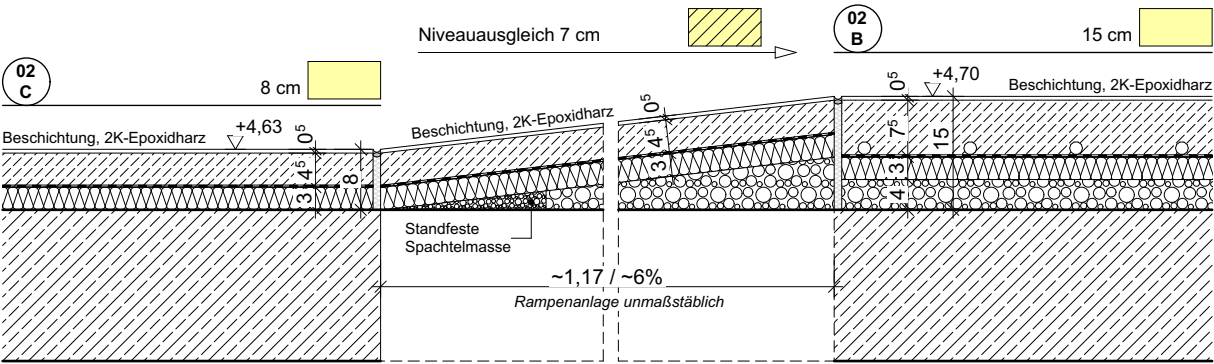

Büro 2.OG / Hotel 3.OG: Niveauausgleich Hotel zu Büro Alle Bereiche 03: Bodenbeläge, Estriche u. Dämmschichten müssen gem. MHHR nicht brennbar sein!

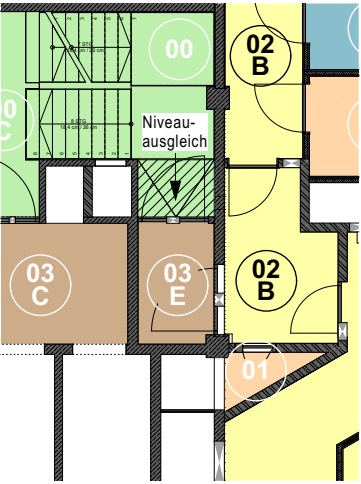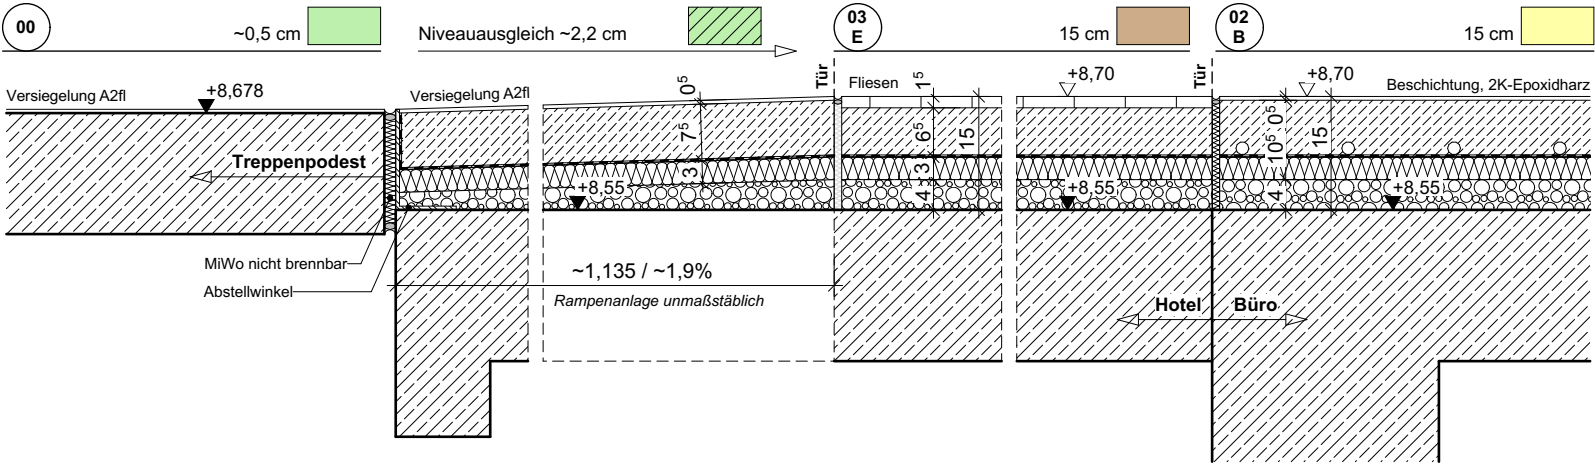

Büro 3.OG: Niveauausgleich Aufzugsvorbereich

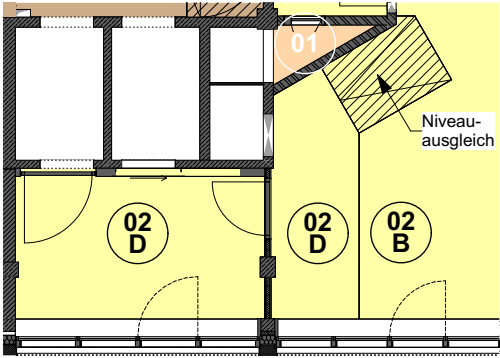
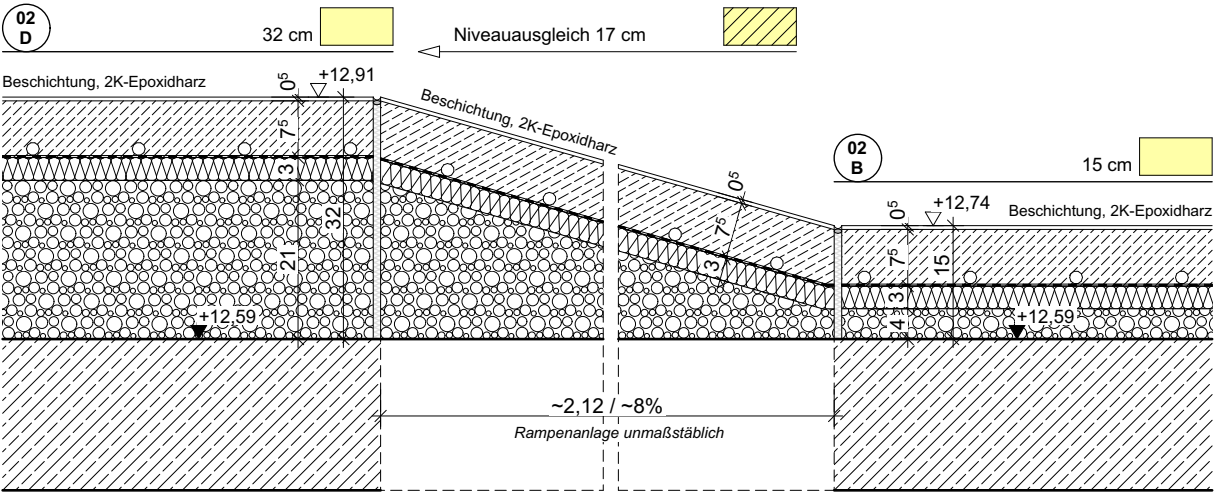


BAUHERR		PLANINHALT		ENTWURFSPLANUNG		BAUHÖHE				
Das Silo in Bremen GmbH		B O D E N B E L A G S P L A N		DELUGAN MEISSL ASSOCIATED ARCHITECTS		OK RD ERDGESCHOSS = ±0.00 = + 8.25 NN				
Auf der Muggenburg 30 28217 Bremen		Systemschnitte Fußbodenaufbauten Blatt 6 / 7		Architekturbüro Dipl. Ing. Delugan-Meissl ZT-Gesellschaft m.b.H. Mittersteig 13/4 A-1040 Wien T +43 1 585 3690 F +43 1 585 3690 11 office@dmaa.at www.dmaa.at		ÄNDERUNGEN				
PROJEKT		M 1:10, 1:150		AUSFÜHRUNGSPLANUNG / ARCHITEKTENGEMEINSCHAFT						
Teilabriss und Sanierung der ehemaligen Kelloggs-Silos Umbau zu Hotel mit Gastronomie und Bürogebäude		Blatt 6 / 7		GRUPPE GME		VORABZUG				
Auf der Muggenburg 30 28217 Bremen		Plan № KMKE_7-9_5-N_SN6-BB-A		Gruppe GME Architekten BDA Keil, Buck, Kohlrausch PartGmbH Paulsbergstraße 11 · 28832 Achim · T 04202 91 65 0 · F 04202 91 65 10 Teerhof 34 · 28199 Bremen · T 0421 80 93 72 0 · F 0421 80 93 72 20 www.gruppe-gme.de · architekten@gruppe-gme.de		A	07.12.2022	Planerstellung	Bu/Is/Am	Is
		Bl.-Gr. 420 x 297 (A3)		B Dipl. Ing. Architekt Bernd Block-Osmers B Paulsbergstraße 11 O 28832 Achim bernd.block-osmers@gruppe-gme.de		Ind.	Datum	Änderung	Bearbeitet	Ges.
				T. 04202-9165 50 F. 04202-9165 51 m. 0175-599 97 90		INDEX				
						A				

BIMcloud: WIN-TV0MM871R5B - BIMcloud Basic für ARCHICAD 23/KMKE_7-9/2022.01.07 15:48 Automatic Backup | SN7-BB-A



Büro 3.OG / Hotel 4.OG: Niveauausgleich Hotel zu Büro

Alle Bereiche 03: Bodenbeläge, Estriche u. Dämmschichten müssen gem. MHHR nicht brennbar sein!

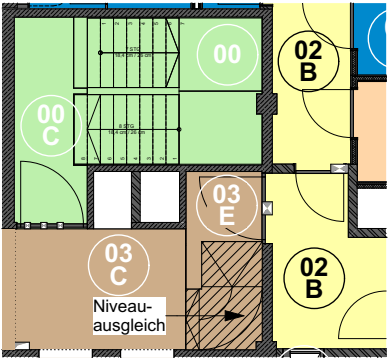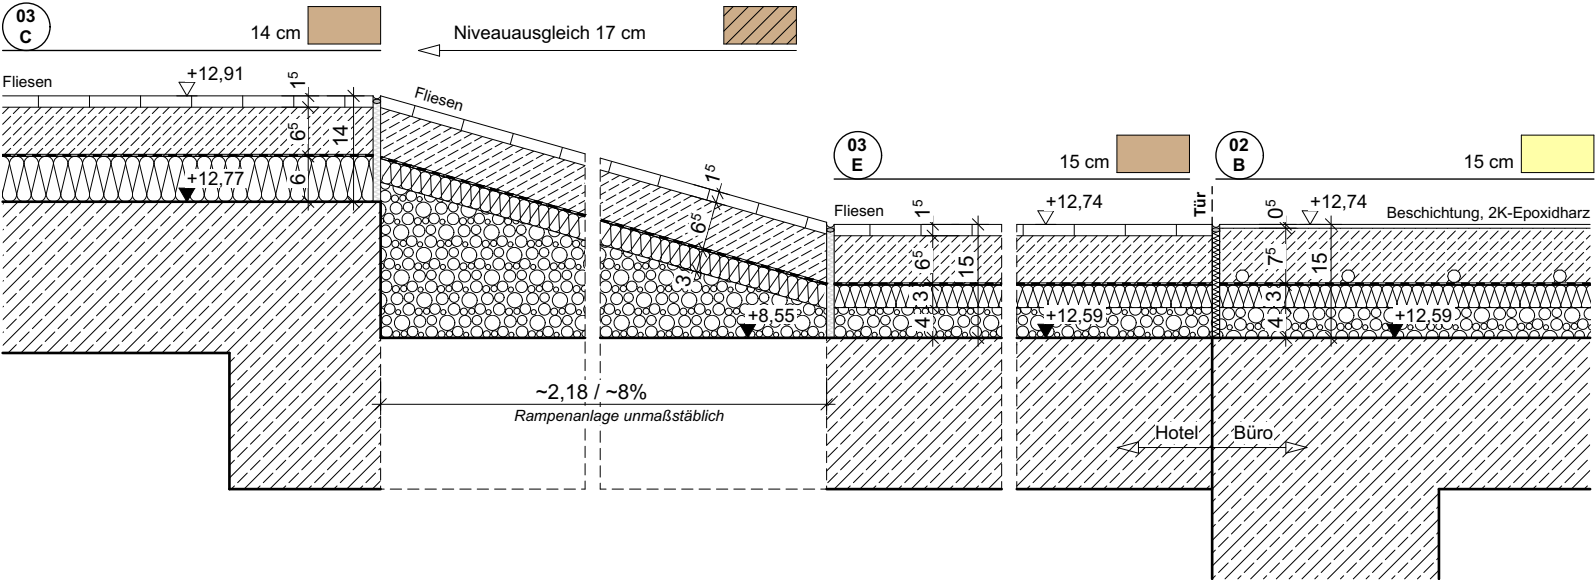

Büro 4.OG / Hotel 6.OG: Niveauausgleich Hotel zu Büro

Alle Bereiche 03: Bodenbeläge, Estriche u. Dämmschichten müssen gem. MHHR nicht brennbar sein!

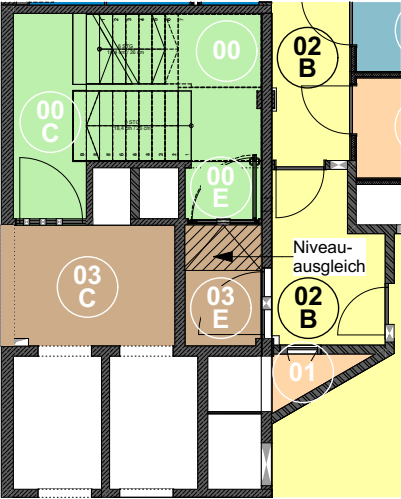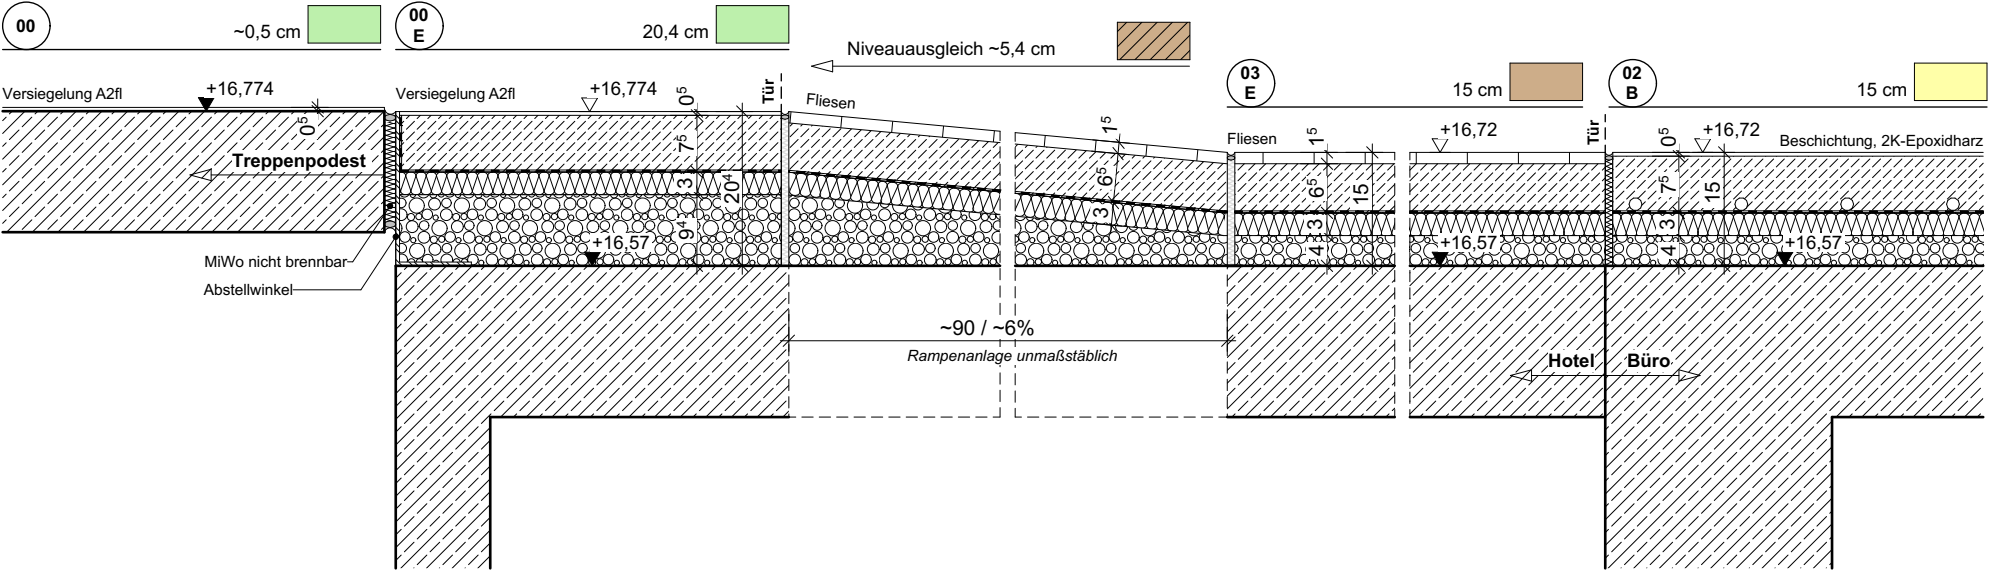

BAUHERR		PLANINHALT		ENTWURFSPLANUNG		BAUHÖHE										
Das Silo in Bremen GmbH		B O D E N B E L A G S P L A N		DELUGAN MEISSL ASSOCIATED ARCHITECTS		OK RD ERDGESCHOSS = ±0.00 = + 8.25 NN										
Auf der Muggenburg 30 28217 Bremen		Systemschnitte Fußbodenaufbauten Blatt 7 / 7		Architekturbüro Dipl. Ing. Delugan-Meissl ZT-Gesellschaft m.b.H. Mittersteig 13/4 A-1040 Wien T +43 1 585 3690 F +43 1 585 3690 11 office@dmaa.at www.dmaa.at		ÄNDERUNGEN										
PROJEKT		M 1:10, 1:150		AUSFÜHRUNGSPLANUNG / ARCHITEKTENGEMEINSCHAFT		VORABZUG										
Teilabriss und Sanierung der ehemaligen Kelloggs-Silos Umbau zu Hotel mit Gastronomie und Bürogebäude				GRUPPE GME Gruppe GME Architekten BDA Keil, Buck, Kohlrausch PartGmbH Paulsbergstraße 11 · 28832 Achim · T 04202 91 65 0 · F 04202 91 65 10 Teerhof 34 · 28199 Bremen · T 0421 80 93 72 0 · F 0421 80 93 72 20 www.gruppe-gme.de · architekten@gruppe-gme.de		B Dipl. Ing. Architekt Bernd Block-Osmers Paulsbergstraße 11 28832 Achim bernd.block-osmers@gruppe-gme.de		T. 04202-9165 50 F. 04202-9165 51 m. 0175-599 97 90		A 07.12.2022 Planerstellung Bu/Is/Am Is						
Auf der Muggenburg 30 28217 Bremen		Plan № KMKE_7-9_5-N_SN7-BB-A		Bl.-Gr. 420 x 297 (A3)		Ind.		Datum		Änderung		Bearbeitet		Ges.		A