


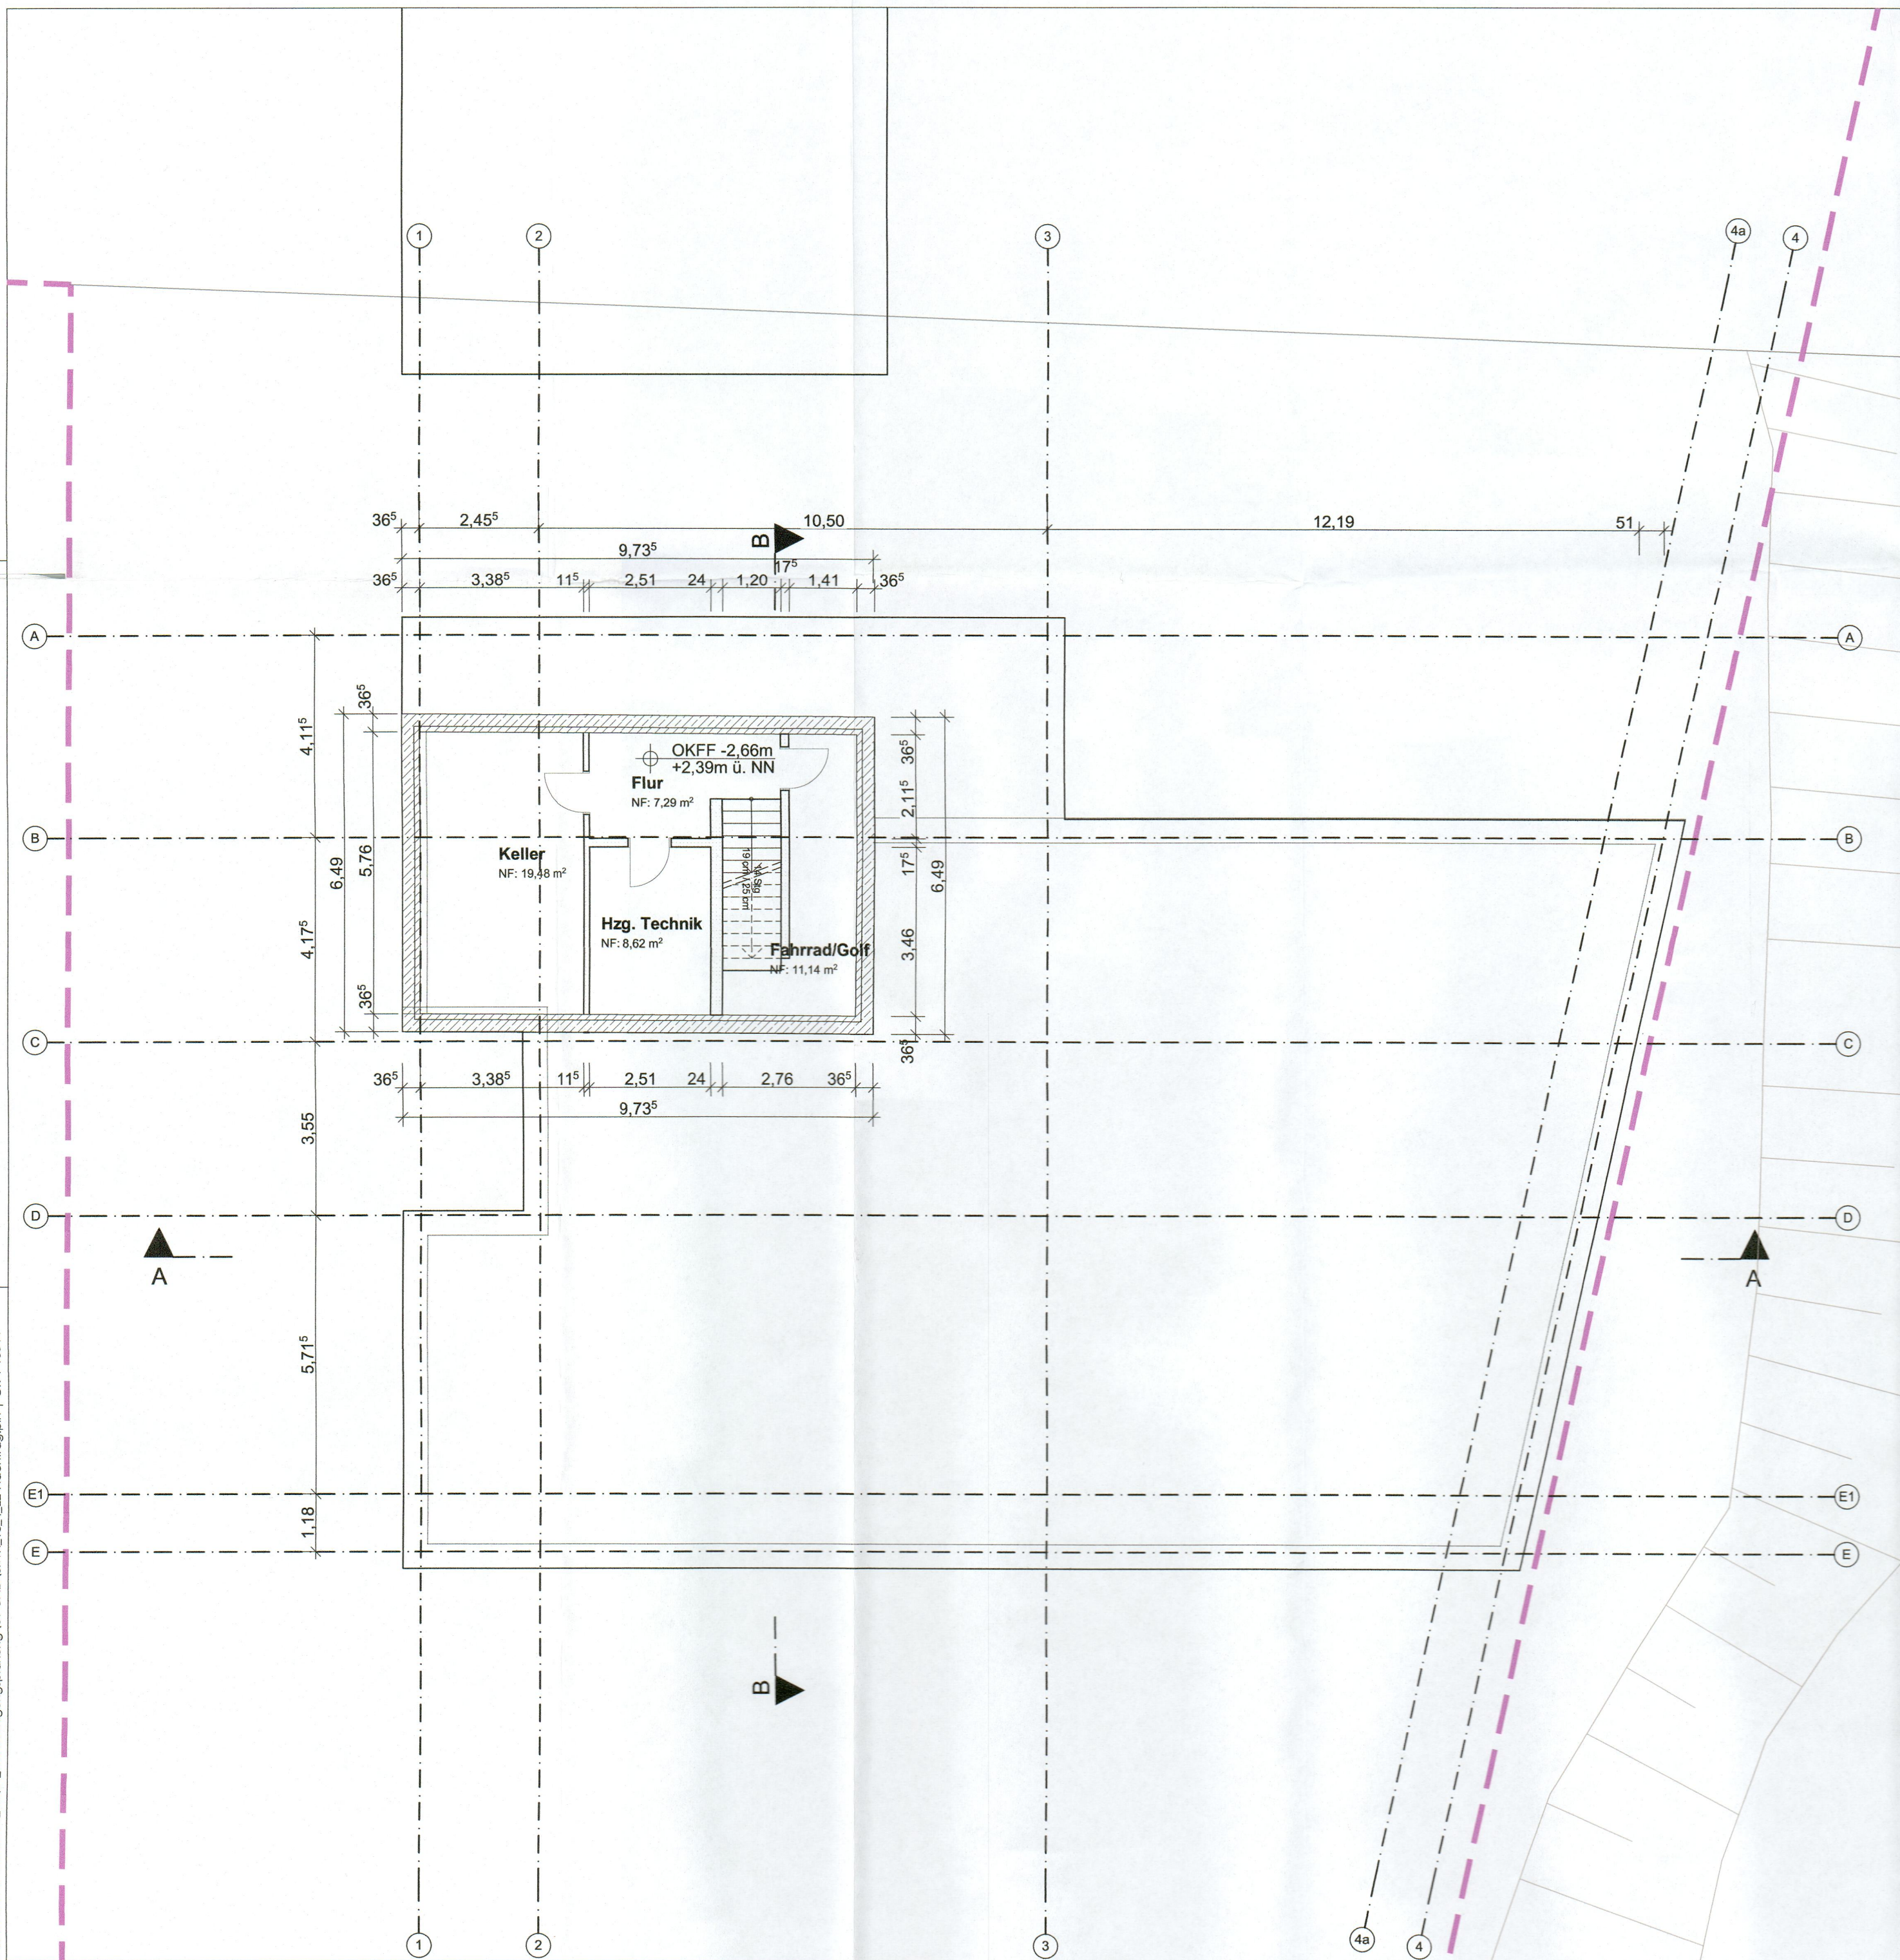

LEGENDE
Abbruch

ALLGEMEINE HINWEISE UND VORGABEN
Alle Höhenmaße ab OK Fertigfußboden.
Raumflächen bilden das Fertigmaß ab. Maßketten beziehen sich auf Rohbaumaße.
Für sämtliche Beton- und Stahlkonstruktionen siehe Statische Berechnungen und die Konstruktionszeichnungen des Tragwerkplaners. Die Maße sind vom Auftragnehmer vor Beginn der Arbeiten zu prüfen und am Bau zu nehmen.
Das Urheberrecht an dieser Zeichnung verbleibt beim Planverfasser. Vertiefung nur unter Nennung des Verfassers.
Alle Schlüsse, Durchbrüche und Ausparungen der TGA-Planung sind ausschließlich den aktuellen Schloßplänen zu entnehmen und nur gültig in Verbindung mit den aktuellen Plänen der Haustechnik.
Alle Unklarheiten sind sofort mit der Bauüberwachung zu klären. Nicht raten, sondern fragen!

BAUHÖHE
OK FFB ERDGESCHOSS = ± 0.00 = + 5.05 NN

ÄNDERUNGEN

Index	Datum	Änderung	Bearbeitet	Ges.
B	14.10.2022	Planerstellung-Nachtrag	SK/BK	SK
A	12.07.2022	Planerstellung-Bauantrag	SK/BK	SK

INDEX
B

BAUHERR
Eheleute Bernadette und Harald Sikora
Katrepeler Landstraße 70A | 28357 Bremen

PROJEKT
Neubau eines Einfamilienhauses
Katrepeler Landstraße
Katrepeler Landstraße 70a, | 28357 Bremen

PLANINHALT
BAUANTRAG
Grundriss
Kellergeschoß
M 1:100

ARCHITEKT
Genehmigt
Die Senatorin für Klimaschutz,
Umwelt, Mobilität, Stadtentwicklung
und Wohnungsbau
Im Auftrag
Weidel
Gruppe GME Architekten BDA · Keil | Buck | Kohlrusch
Paulsbergstraße 11 · 28832 Achim · T 04202 91 65 0 · F 04202 91 65 10
Teerhof 34 · 28199 Bremen · T 0421 80 93 72 0 · F 0421 80 93 72 20
www.gruppe-gme.de · architekten@gruppe-gme.de