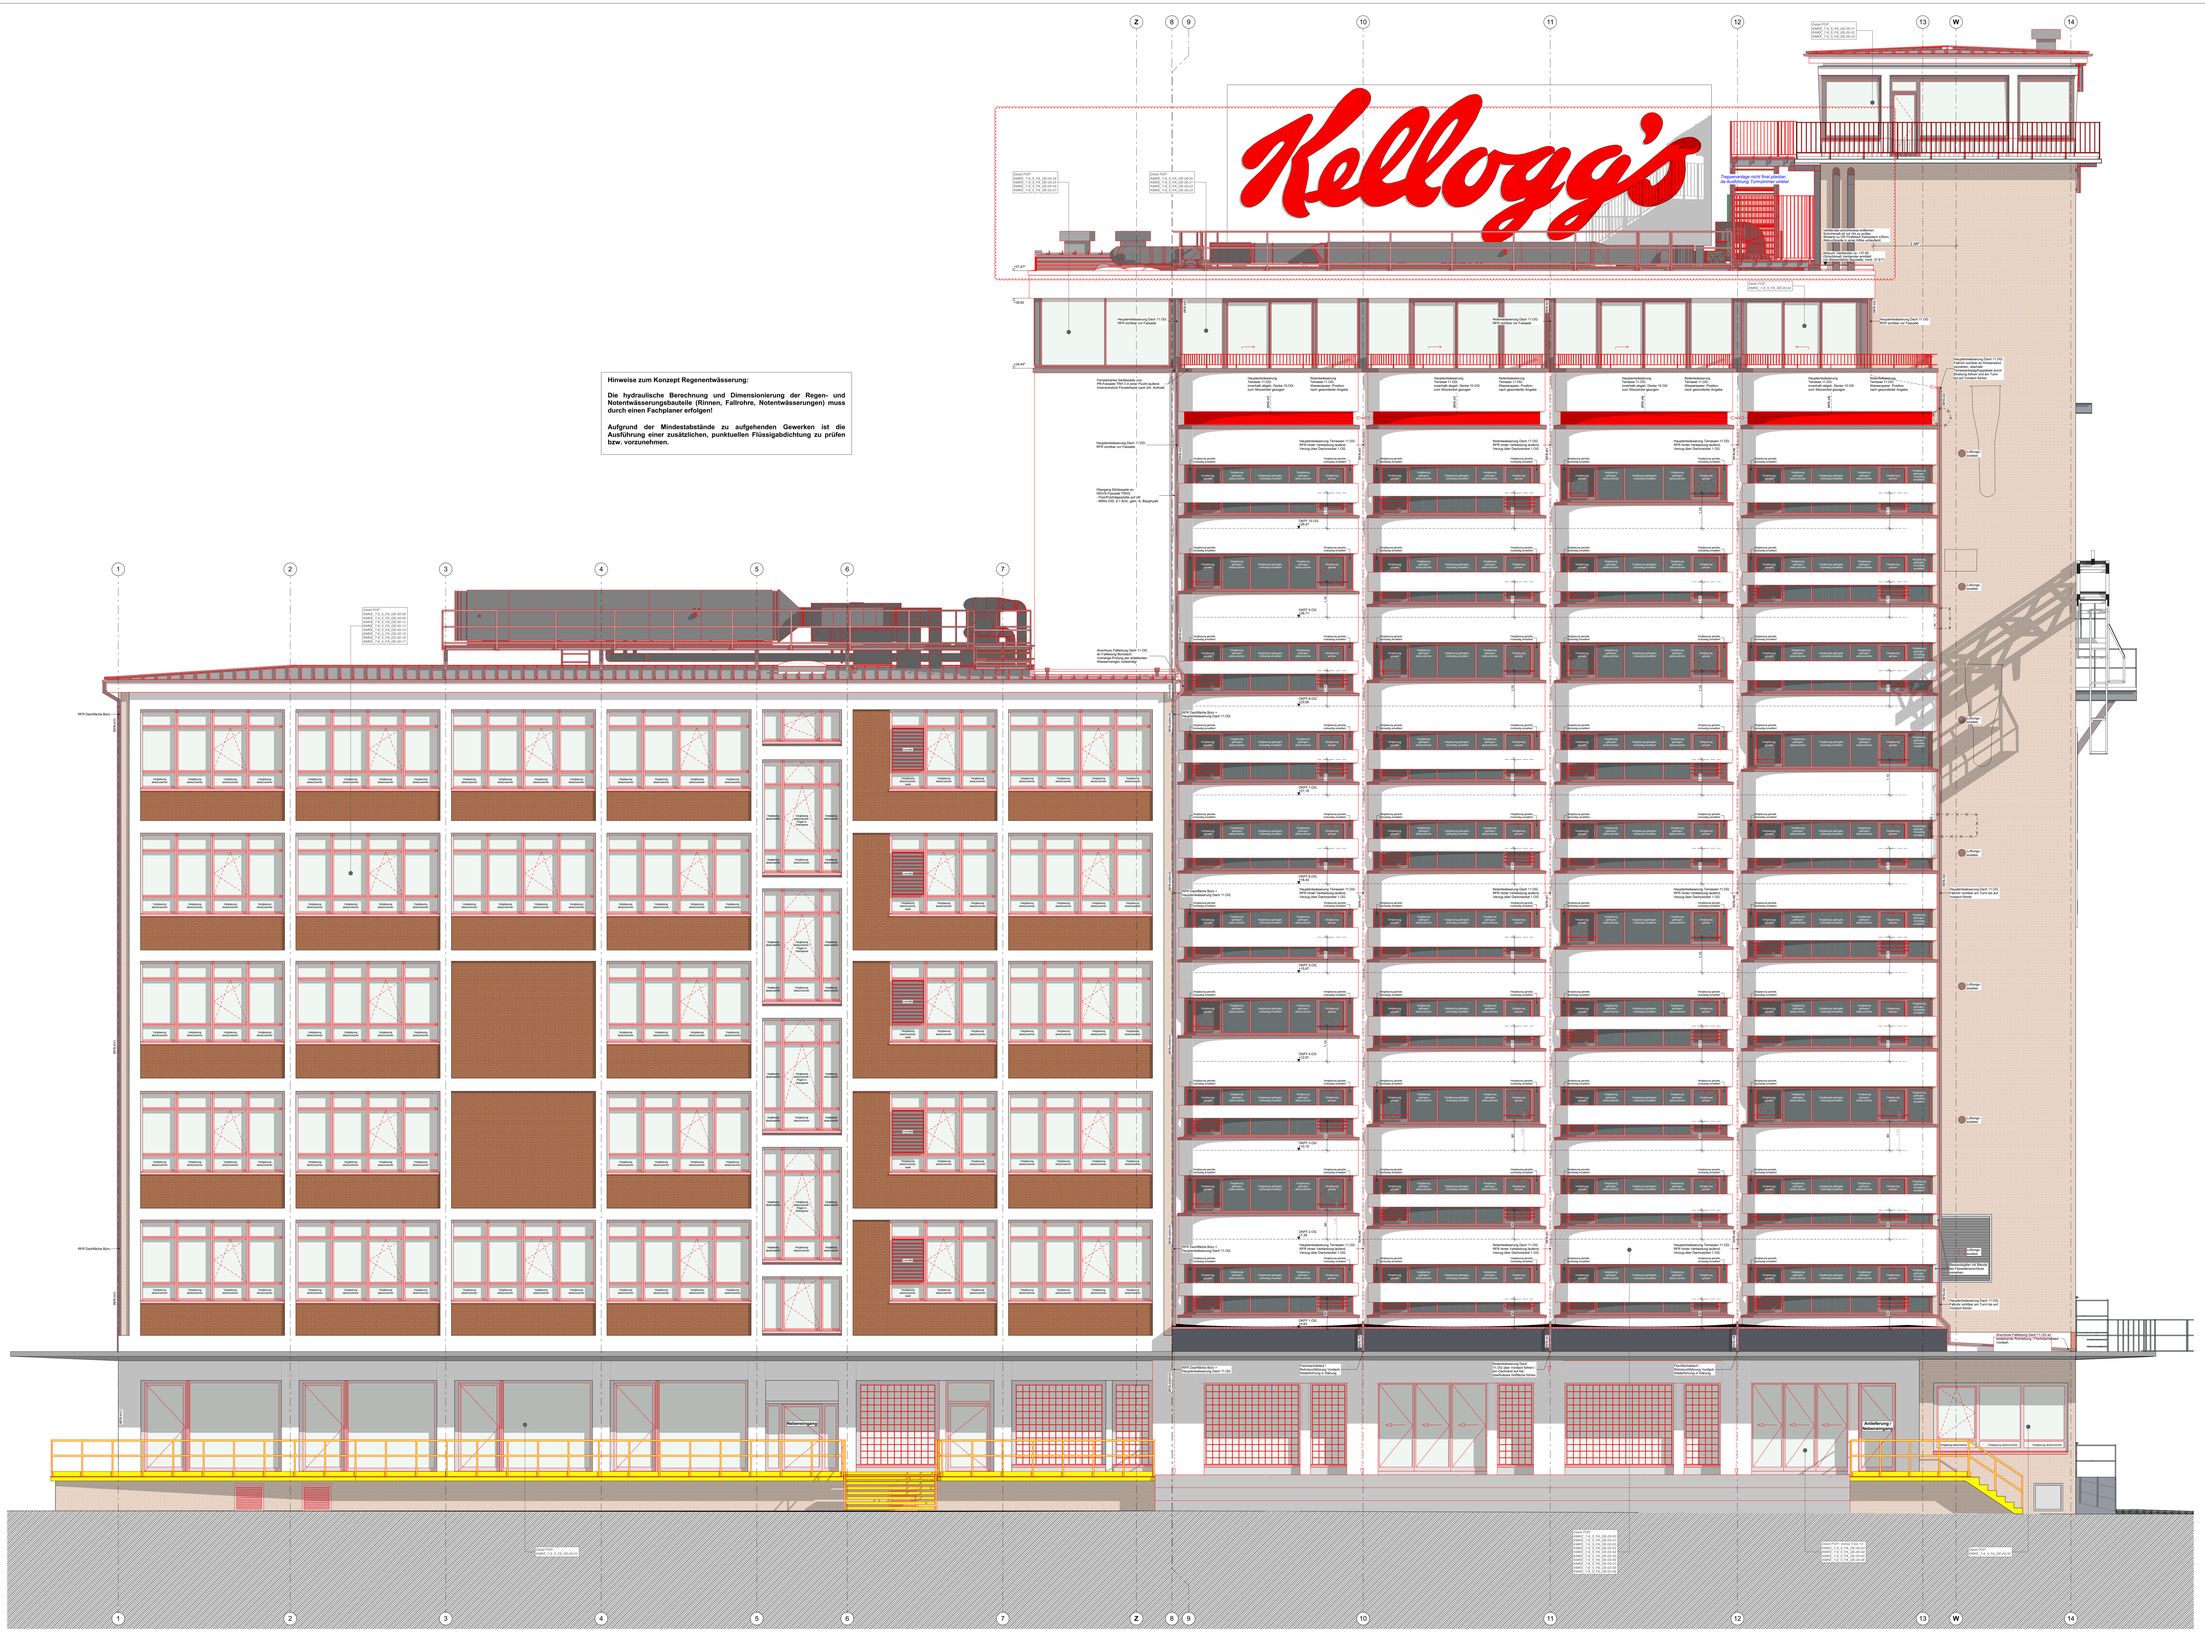

Büro | Ansicht Nord-West Bestand-Neubau

Hotel | Ansicht Nord-West Bestand-Neubau

Übersicht

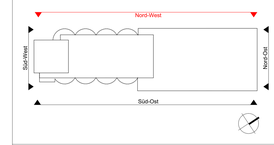

LEGENDE

AUFZUG

Aussparungen, Einbauteile, Leerrohre, Ausführungshinweise, etc. gemäß Werk- und Montageplanung Aufzugsfabrikant Gaiu/Thiem.

ABKÜRZUNGEN


TÜREN




