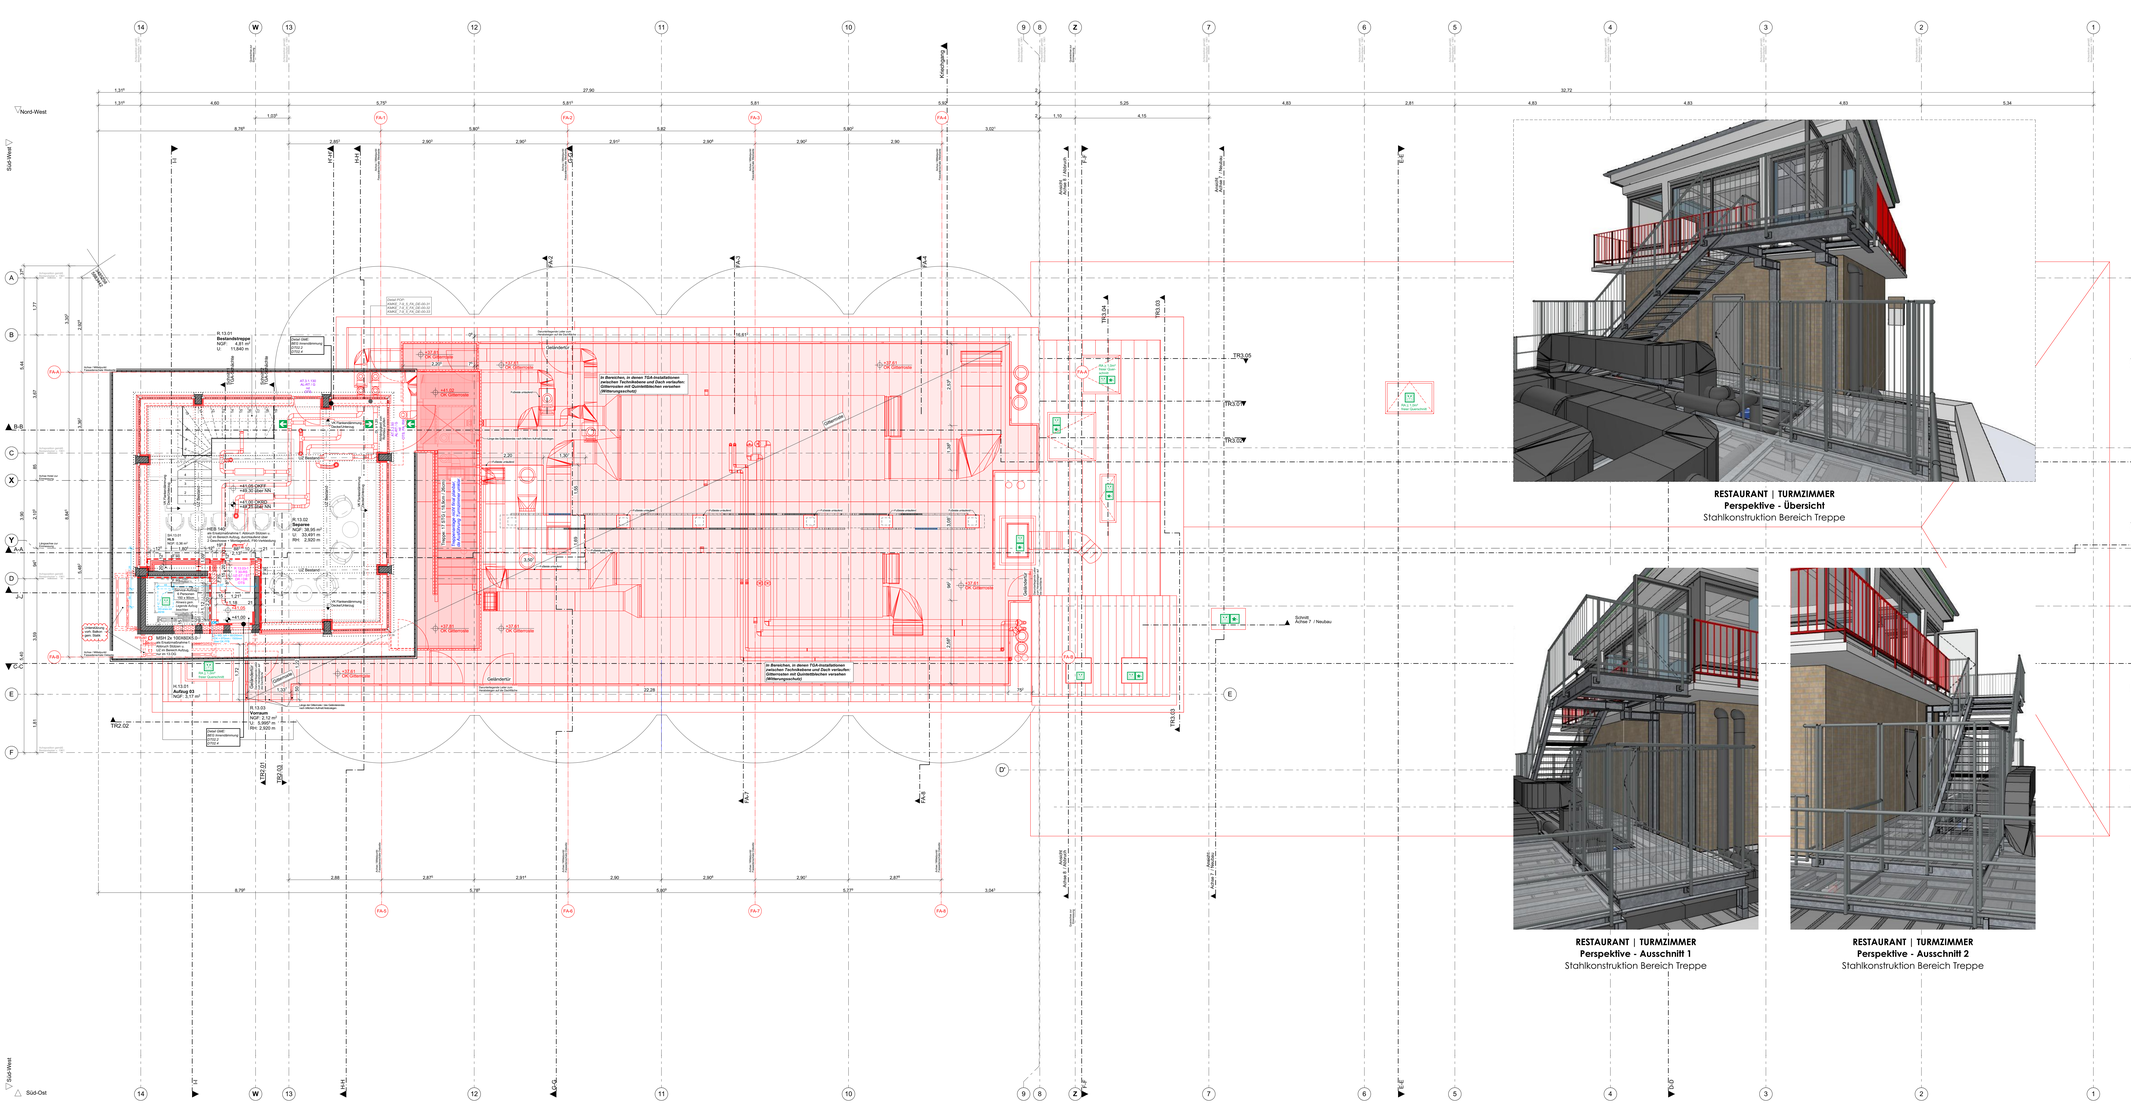
Nord-West
Süd-Ost
Süd-West
Knochgang
Schnitt Achse 1 / Neubau
A-A
B-B
C-C
R 13.01
Aufzug 03
NGF 3,17 m²
R 13.02
Separee
NGF 38,95 m²
Lh 2,50 m
Bre 2,800 m
R 13.03
Vorraum
NGF 2,72 m²
Lh 2,50 m
Bre 2,800 m
